


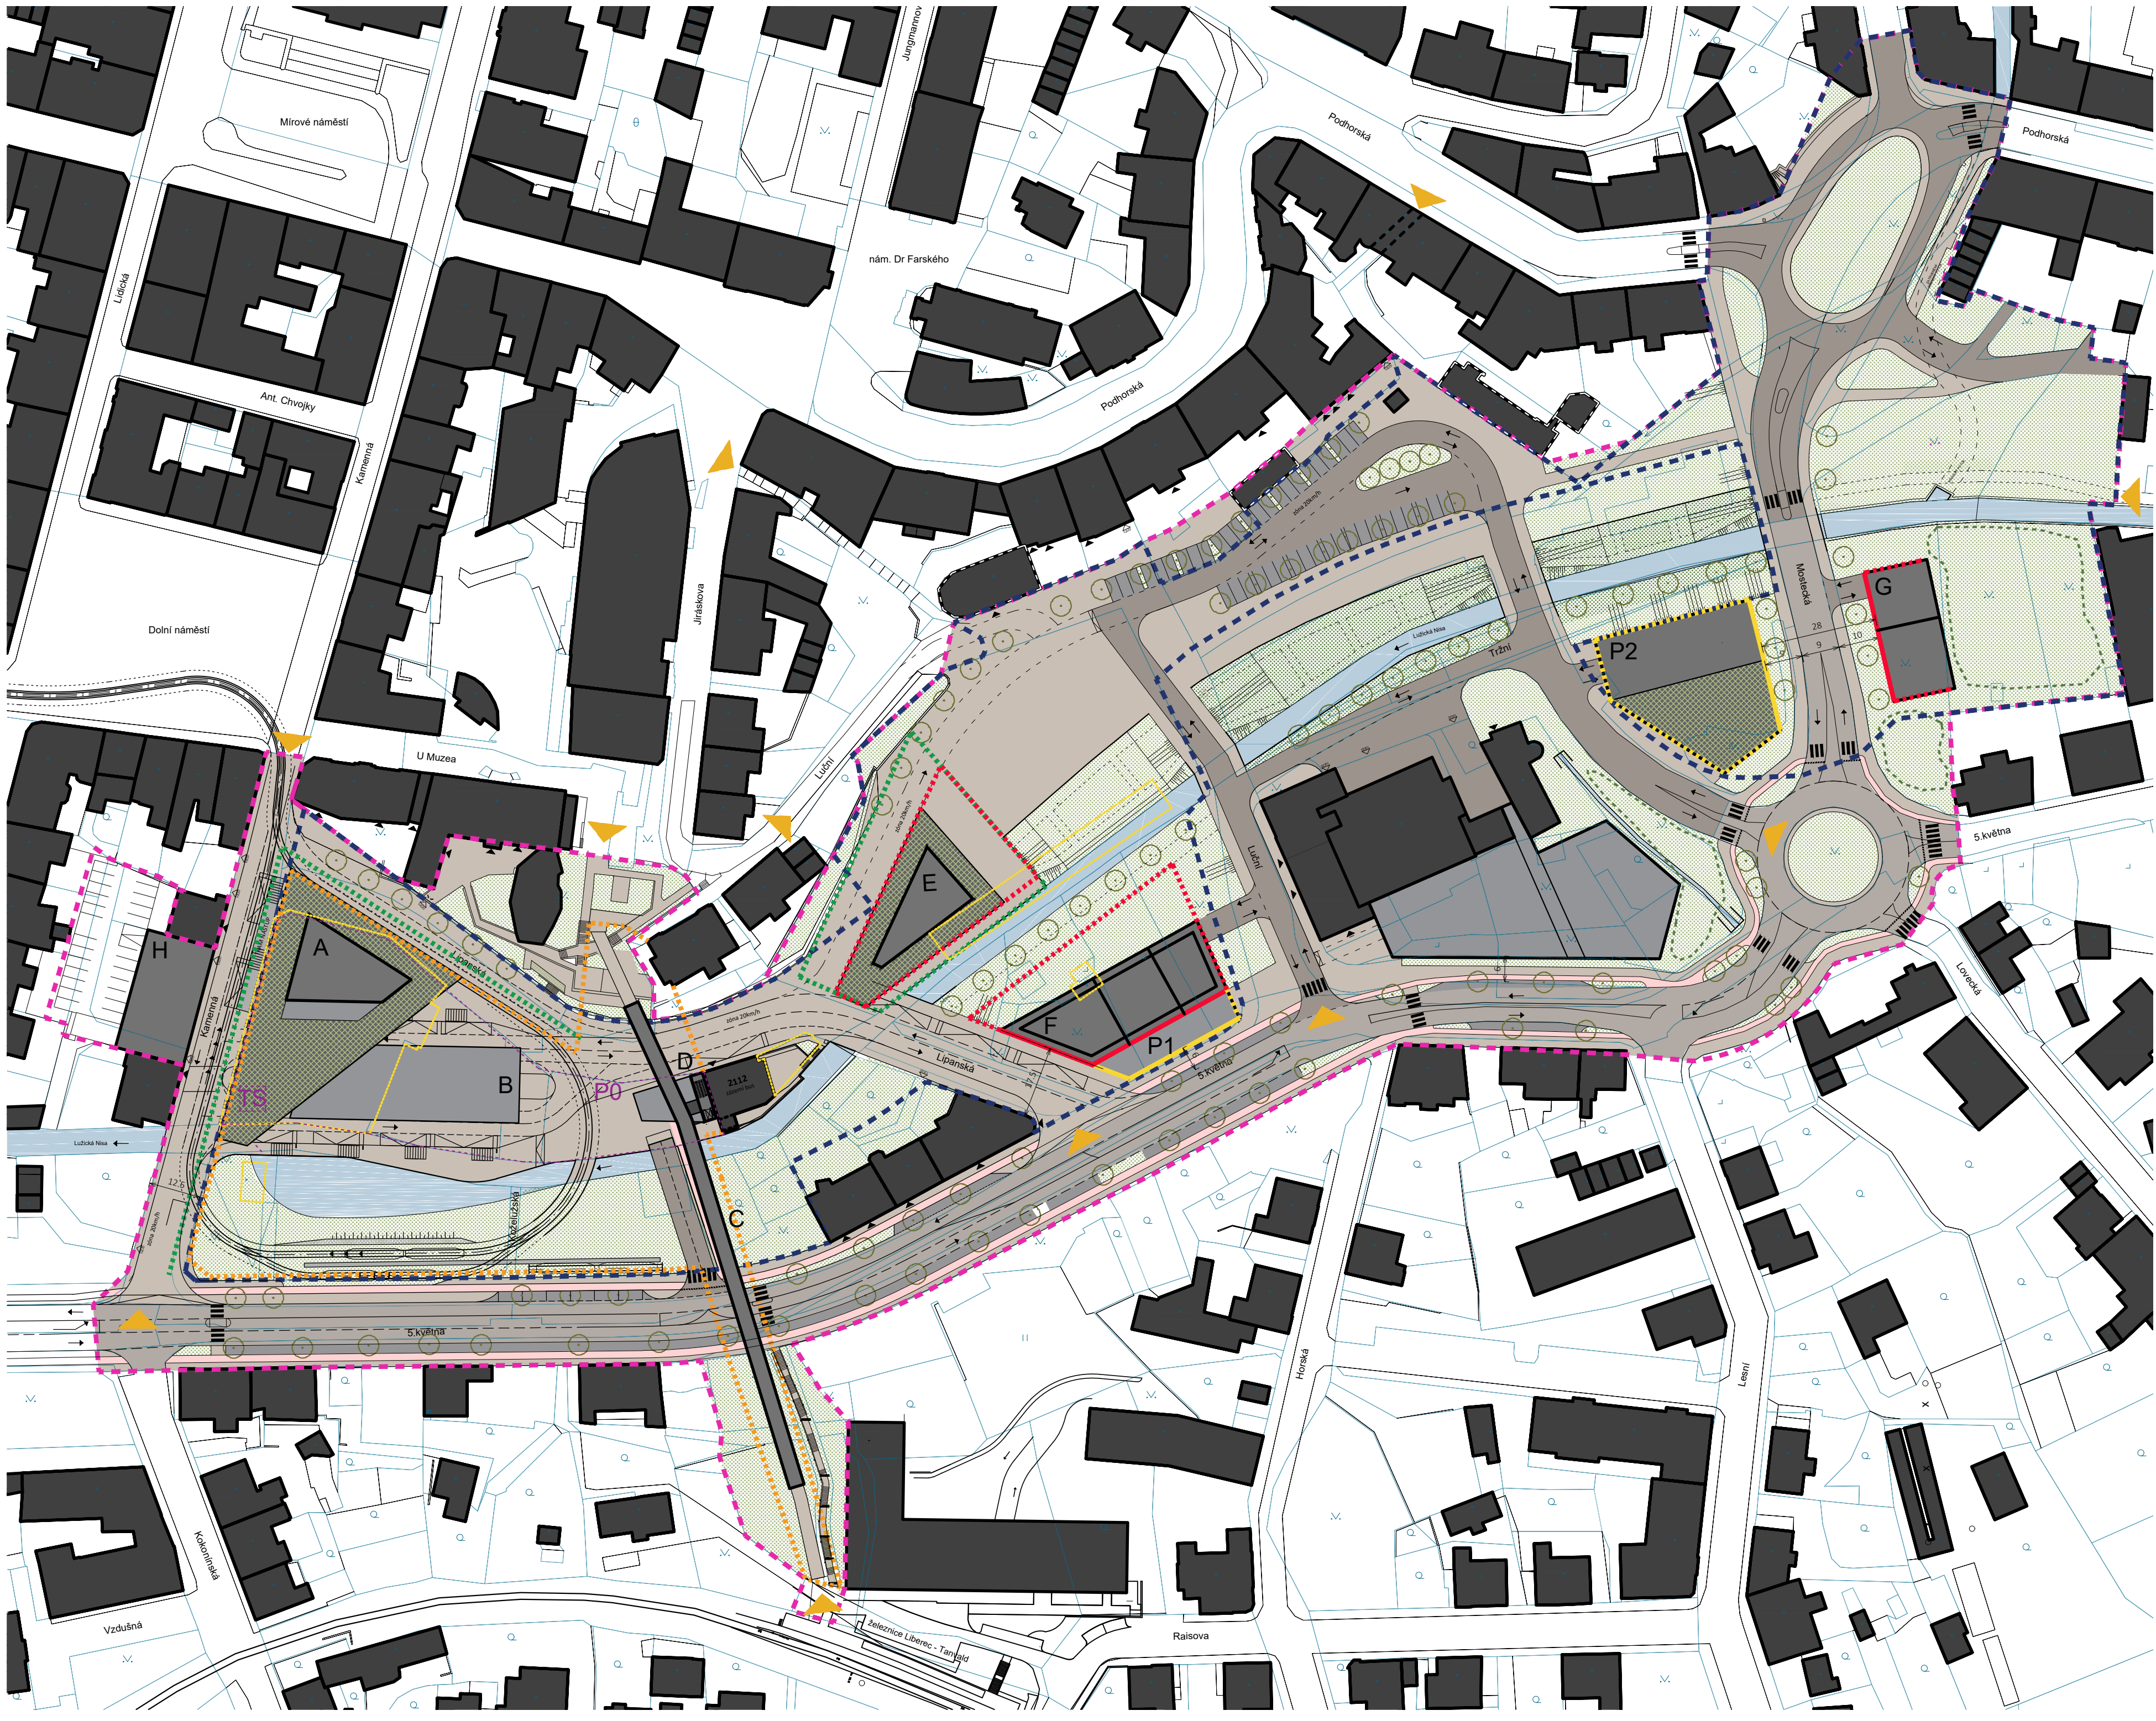

- LEGENDA
- NAVŠÍ STAV
- A, B, C, ...
P1, P2, ...
P0
TS
- ŠÍŘÍ LOKALITA - HRANICE ŘEŠENÉHO ÚZEMÍ
- PLOCHA PŘESTAVBY DLE ÚZEMNÍHO PLÁNU (ÚS4)
- KÓD REGULOVANÉHO NADZEMNÍHO OBJEKTU
- KÓD REGULOVANÉHO NADZEMNÍHO OBJEKTU - SOKL
- KÓD OBJEKTU PODZEMNÍCH GARÁŽÍ P+R
- TRAFOSTANICE
- POLOHOUPIS
- ZÁSTAVBA
- OBJEKTY HMOTOVÉ NARUŠUJÍCÍHO CHARAKTERU
- DOPORUČENO K DEMOLICI ČI DOŽÍTÍ
- VYVOLANÁ DEMOLICE OBJEKTŮ Z DŮVODU VÝSTAVBY
- ZPEVNĚNÉ PLOCHY - ZKLIDNĚNÉ A PĚŠÍ KOMUNIKACE
- ZPEVNĚNÉ PLOCHY - PARKOVIŠTĚ
- PÁTEŘNÍ KOMUNIKACE
- ZELENÁ STŘECHA
- OSTATNÍ PLOCHA
- VEŘEJNÁ ZELEN DLE ÚP
- VZROSTLÁ ZELEN
- VODNÍ PRVEK
- HRANICE PARCEL
- PODZEMNÍ STAVBA
- PRŮJEZDNÝ PROFIL KOMUNIKACE
- REGULAČNÍ A KOMPOZIČNÍ PRVKY
- REGULAČNÍ ČARA - PEVNÁ - PARTER
- REGULAČNÍ ČARA - VOLNÁ / NEPŘEKROČITELNÁ - PARTER
- REGULAČNÍ ČARA - PEVNÁ - BUDOVI
- REGULAČNÍ ČARA - VOLNÁ / NEPŘEKROČITELNÁ - BUDOVI
- REGULAČNÍ ČARA - VOLNÁ / NEPŘEKROČITELNÁ
- BUDOVA TERMINÁL VOD A PĚŠÍ LÁVKA
- (STŘECHA VIZ SAMOSTATNÁ REGULACE)
- REGULAČNÍ ČARA - VOLNÁ / NEPŘEKROČITELNÁ - ZASTŘEŠENÍ
- REGULACE_KÓTA - MINIMÁLNÍ ŠÍŘKA ULIČNÍHO PROSTORU
- 12,5
- VÝZNAMNÁ STROMOŘADÍ
- HLAVNÍ VSTUPY/VJEZDY DO ÚZEMÍ

AKCE: ÚS 4 - JABLONEC NAD NISOU CENTRUM

OBJEDNATEL: Magistrát města Jablonce nad Nisou
Odbor územního a hospodářského rozvoje
Oddělení územního plánování
Mírové nám. 3100/19, 467 51 Jablonec nad Nisou

GENERÁLNÍ PROJEKTANT: DOMYJINAK
ARCHITEKTONICKÁ KANCELÁŘ

VÝKRES: HLAVNÍ VÝKRES
PLOŠNÁ A PROSTOROVÁ REGULACE

MÍSTO STAVBY: JABLONEC NAD NISOU

ZELENÁ 17, 160 00 PRAHA 6
T. 773 893 334
KANCELÁŘ@DOMYJINAK.CZ
WWW.DOMYJINAK.CZ

ZODPOVĚDNÝ PROJEKTANT: DOC. ING. ARCH. PETR ŠKOLA, Ph.D.
DOC. ING. ARCH. VÁCLAV DVOŘÁK, CSc.
VYPRACOVALI: ING. ARCH. KRISTÝNA BEDNÁŘOVÁ
ING. ARCH. ADAM BOHATÝ
Bc. SASHA DERKACH
Bc. ANNA BŘEDOVÁ

STUPĚŇ: ÚS
ÚZEMNÍ STUDIE

DATUM: 11/2018
MĚŘÍTKO: 1:1000
PARÉ Č.: 01