JANOV NAD NISOU

ÚZEMNÍ PLÁN - ZMĚNA Č.1

NÁZEV DÍLA - STUPEŇ - FÁZE

NÁVRH PRO PROJEDNÁNÍ

VÝKRES

VÝKRES VEŘEJNÉ TECHNICKÉ INFRASTRUKTURY

ČÍSLO VÝKRESU	ČÍSLO ZAKÁZKY ZHOTOVITELE	ČÍSLO ZAKÁZKY OBJEDNATELE	DATUM	MĚŘÍTKO
3	008/2024	000/0000	11/2025	1:5000

ZHOTOVITEL

SAUL ARCHITEKTI s.r.o. URBANISTI, ŽELEZNICE

VEDOUCÍ PROJEKTANT
ING.ARCH.J.PLAŠIL

ZODPOVĚDNÝ PROJEKTANT
ING.PETR KOŘÍNEK
ING. ONDŘEJ ŠREK

AUTORIZACE

Ing. arch. Jiří Plašil

Digitálně podepsal Ing. arch. Jiří Plašil
Datum: 2026.01.07 10:48:03 +01'00'

OBJEDNATEL

OBEC JANOV N.N.
JANOV N.N. 520
468 11 JANOV N.N.

SEVERKA

INFORMATIVNÍ JEVY

STAV	NÁVRH	ÚZEMNÍ REZERVA	
			HRANICE ŘEŠENÉHO ÚZEMÍ
k.ú. Janov nad Nisou 657000			HRANICE KATASTRÁLNÍCH ÚZEMÍ, POPIS
Vyšehrad			MÍSTNÍ A POMÍSTNÍ NÁZVOSLOVÍ
			HRANICE POZEMKOVÝCH PARCEL
			VNITŘNÍ KRESBA POZEMKOVÝCH PARCEL
			VODNÍ TOKY OTEVŘENÉ / ZATRUBNĚNÉ - LINIE
			VRSTEVNICE HLAVNÍ - EKVIDISTANCE 5 m

SCHVALOVANÉ JEVY

STAV	NÁVRH	ÚZEMNÍ REZERVA	
	Z.1		ZASTAVITELNÉ PLOCHY - HRANICE, OZNAČENÍ
	T.1		TRANSFORMAČNÍ PLOCHY - HRANICE, OZNAČENÍ
	K.1		PLOCHY ZMĚN V KRAJINĚ - HRANICE, OZNAČENÍ
		R.4	PLOCHY A KORIDORY ÚZEMNÍCH REZERV - OZNAČENÍ

SCHVALOVANÉ JEVY VE ZMĚNĚ Č. 1

STAV	NÁVRH	ÚZEMNÍ REZERVA	
			ZASTAVĚNÉ ÚZEMÍ - AKTUALIZACE K DATU 31.3.2025
	Z.82-Z.1		ZASTAVITELNÉ PLOCHY - NOVĚ VYMEZENÉ - HRANICE, OZNAČENÍ
	T.3-Z.1		TRANSFORMAČNÍ PLOCHY - NOVĚ VYMEZENÉ - HRANICE, OZNAČENÍ
	K.4-Z.1		PLOCHY ZMĚN V KRAJINĚ - NOVĚ VYMEZENÉ - HRANICE, OZNAČENÍ

STABILIZOVANÉ	NÁVRHOVÉ	ÚZEMNÍ REZERVA	
	VYBRANÉ PLOCHY S ROZDÍLNÝM ZPŮSOBEM VYUŽITÍ		
TU	TU		TECHNICKÁ INFRASTRUKTURA VŠEOBECNÁ
WU			VODNÍ A VODOHOSPODÁŘSKÉ VŠEOBECNÉ
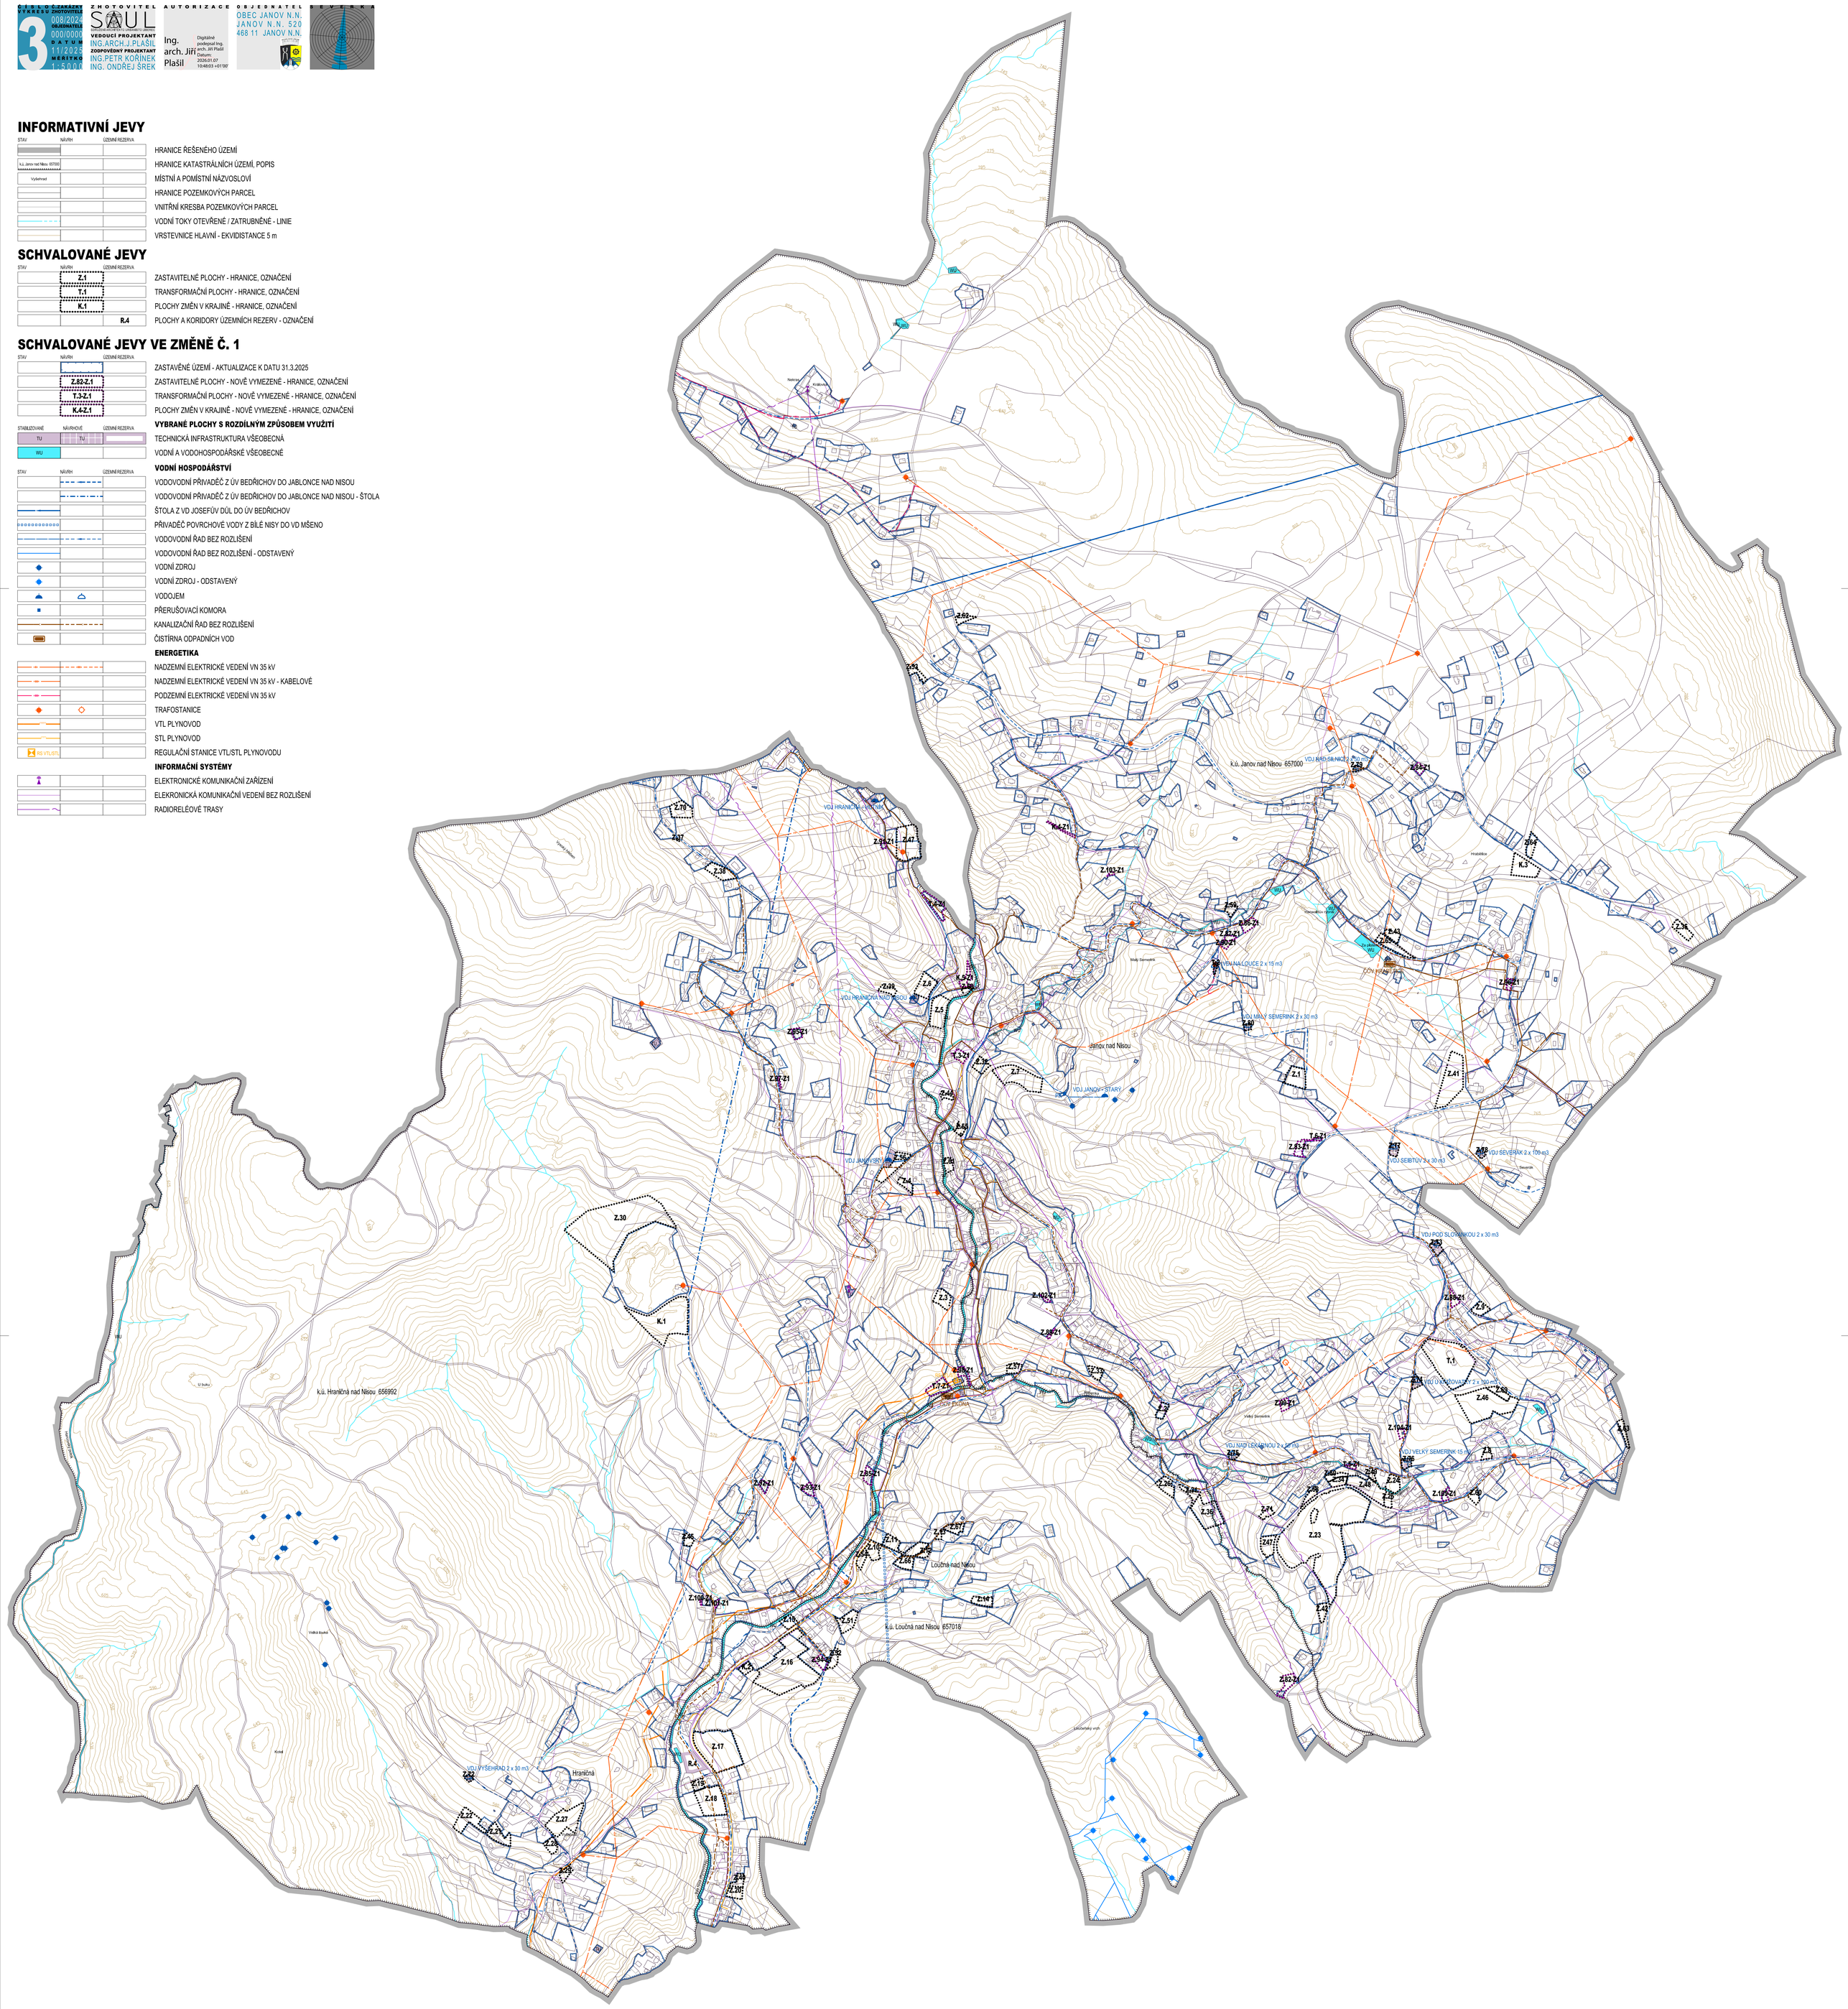
STAV	NÁVRH	ÚZEMNÍ REZERVA	
	VODNÍ HOSPODÁŘSTVÍ		
			VODOVODNÍ PŘIVADĚČ Z ÚV BEDŘICHOV DO JABLONCE NAD NISOU
			VODOVODNÍ PŘIVADĚČ Z ÚV BEDŘICHOV DO JABLONCE NAD NISOU - ŠTOLA
			ŠTOLA Z VD JOSEFŮV DŮL DO ÚV BEDŘICHOV
			PŘIVADĚČ POVRCHOVÉ VODY Z BÍLÉ NISY DO VD MŠENO
			VODOVODNÍ ŘAD BEZ ROZLIŠENÍ
			VODOVODNÍ ŘAD BEZ ROZLIŠENÍ - ODSTAVENÝ
			VODNÍ ZDROJ
			VODNÍ ZDROJ - ODSTAVENÝ
			VODOJEM
			PŘERUŠOVACÍ KOMORA
			KANALIZAČNÍ ŘAD BEZ ROZLIŠENÍ
			ČISTÍRNA ODPADNÍCH VOD
	ENERGETIKA		
			NADZEMNÍ ELEKTRICKÉ VEDENÍ VN 35 kV
			NADZEMNÍ ELEKTRICKÉ VEDENÍ VN 35 kV - KABELOVÉ
			PODZEMNÍ ELEKTRICKÉ VEDENÍ VN 35 kV
			TRAFOSTANICE
			VTL PLYNOVOD
			STL PLYNOVOD
RS VTL/STL			REGULAČNÍ STANICE VTL/STL PLYNOVODU
	INFORMAČNÍ SYSTÉMY		
			ELEKTRONICKÉ KOMUNIKAČNÍ ZAŘÍZENÍ
			ELEKRONICKÁ KOMUNIKAČNÍ VEDENÍ BEZ ROZLIŠENÍ
			RADIORELÉOVÉ TRASY