
schéma B/6 lze užít přiměřeně v celém úseku stav. prací pro překopy PK

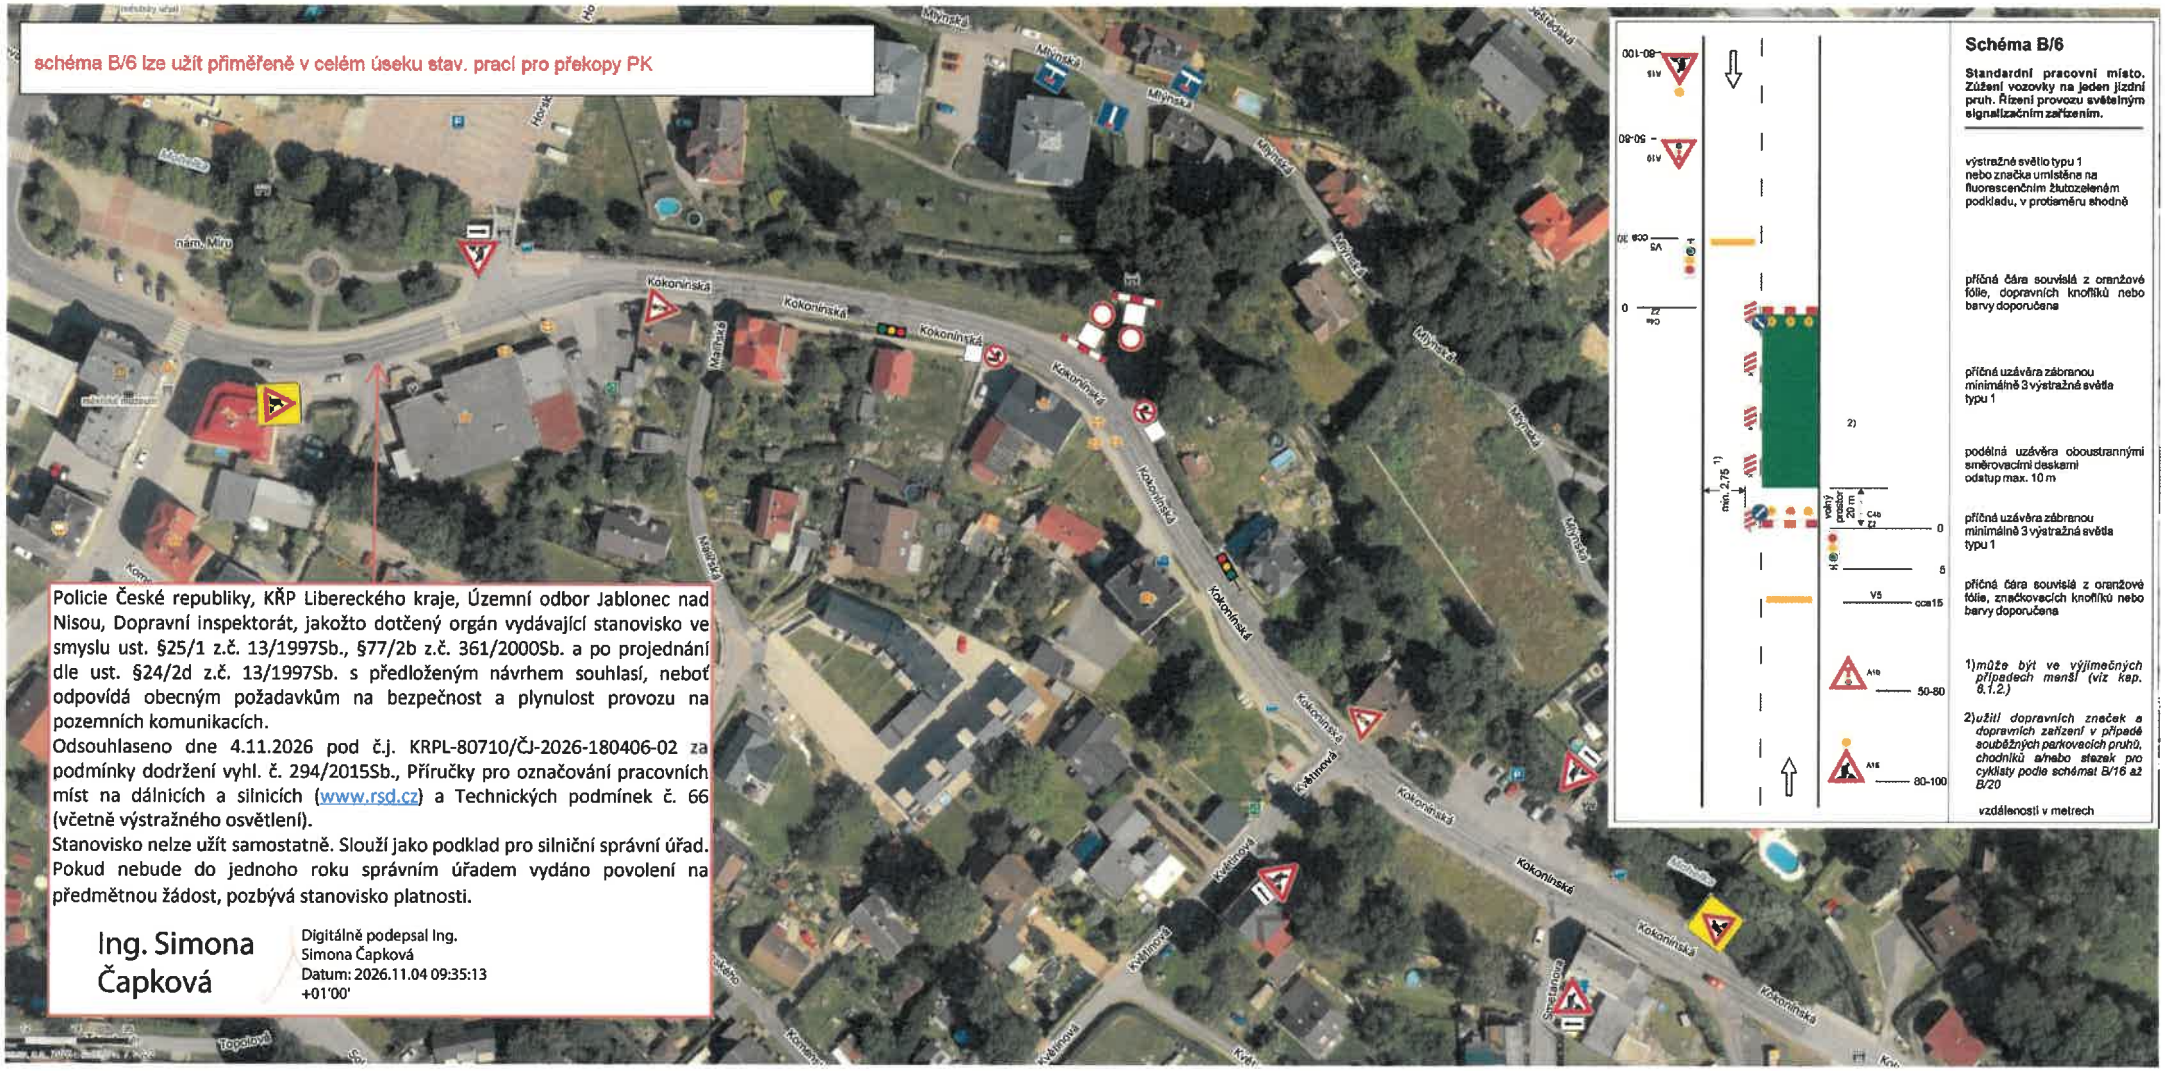

Policie České republiky, KŘP Libereckého kraje, Územní odbor Jablonec nad Nisou, Dopravní inspektorát, jakožto dotčený orgán vydávající stanovisko ve smyslu ust. §25/1 z.č. 13/1997Sb., §77/2b z.č. 361/2000Sb. a po projednání dle ust. §24/2d z.č. 13/1997Sb. s předloženým návrhem souhlasí, neboť odpovídá obecným požadavkům na bezpečnost a plynulost provozu na pozemních komunikacích.

Odsouhlaseno dne 4.11.2026 pod č.j. KRPL-80710/ČJ-2026-180406-02 za podmínky dodržení vyhl. č. 294/2015Sb., Příručky pro označování pracovních míst na dálnicích a silnicích (www.rsd.cz) a Technických podmínek č. 66 (včetně výstražného osvětlení).

Stanovisko nelze užít samostatně. Slouží jako podklad pro silniční správní úřad. Pokud nebude do jednoho roku správním úřadem vydáno povolení na předmětnou žádost, pozbývá stanovisko platnosti.

Ing. Simona Čapková

Digitálně podepsal Ing. Simona Čapková
Datum: 2026.11.04 09:35:13 +01'00'