


návrh DIO: částečná uzavírka na SSZ - frézování + povrchy I/14 Lučany 31.3. 7:00 – 2.4. 18:00 pouze komunikace směr Tanvald

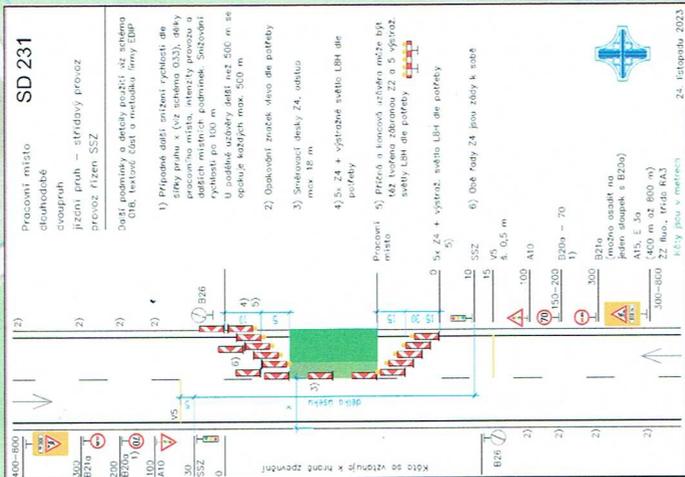


Pracovní místo SD 231
 dlouhodobě


Policie ČR
 Krajské ředitelství policie
 Libereckého kraje
 Územní odbor Jablonec n. N.
 dopravní inspektorát

 Č.j. KRPL: 10 002 /ČJ-2026-180406-...
 Podpis: v z. Ing. Simona Čapkova
 npor. Mgr. Roman Bůstka, DIS.

Příloha č. 1-2 k č.j. 10 002
 Stanovisko ve smyslu ustanovení
 § 25/1 z.č. 13/1997 Sb.,
 § 77/2b) z.č. 361/2000 Sb.,
 Policie ČR, jakožto dotčený orgán vydávající
 závazné stanovisko, s návrhem souhlasí, neboť
 odpovídá aktuálnímu požadavku na bezpečnost a
 plynulost provozu na pozemních komunikacích.

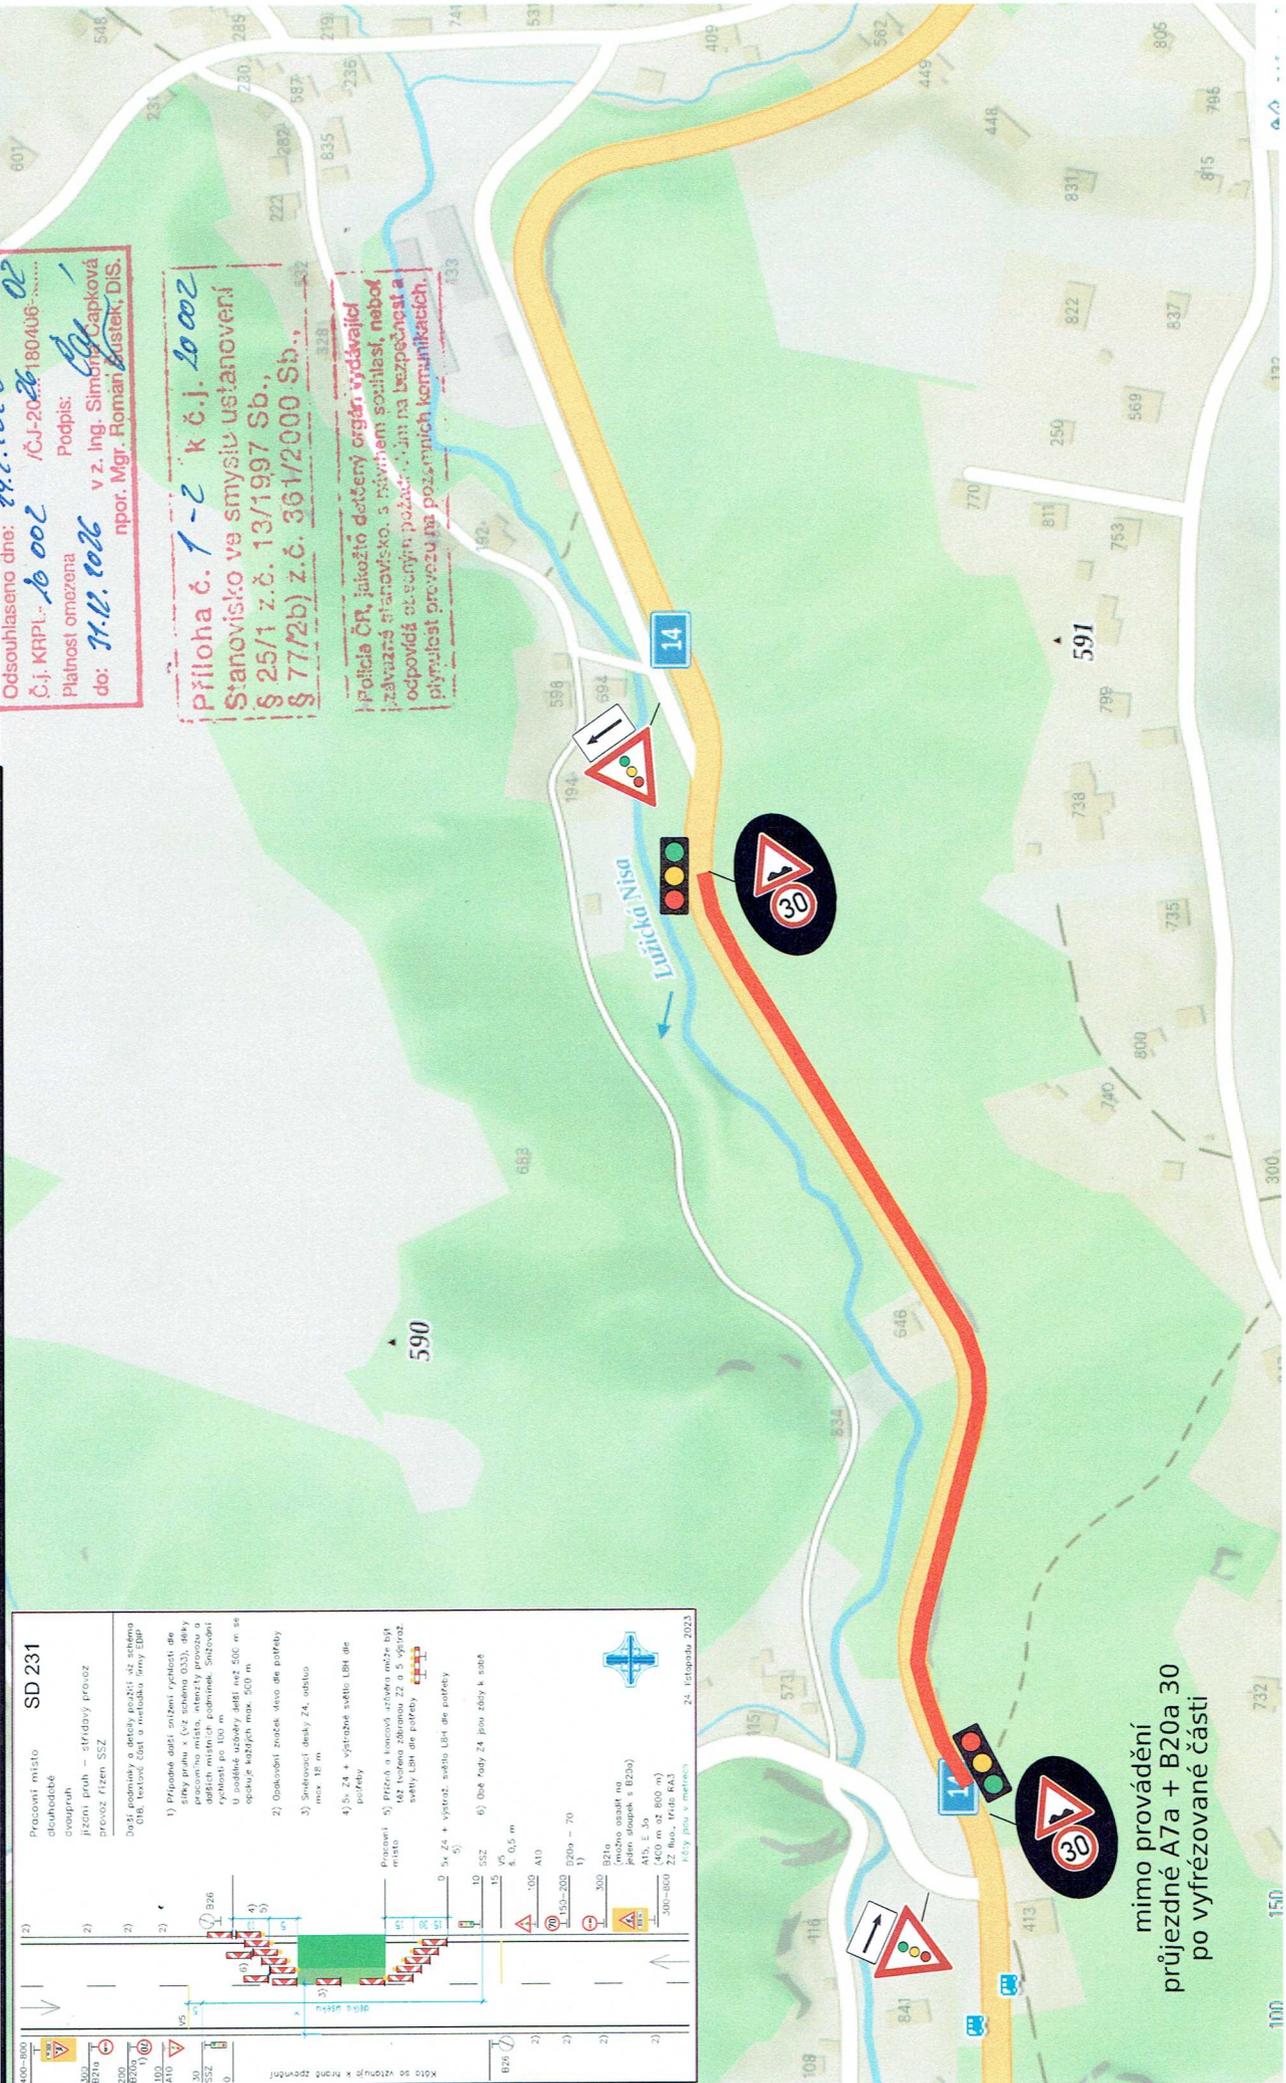

mimo provádění
 průjezdné A7a + B20a 30
 po vyfrézované části

1