

LEGENDA:


- ŽIVIČNÉ KOMUNIKACE - PLNÁ KONSTRUKCE
- ŽIVIČNÉ KOMUNIKACE - POVRCHOVÁ ÚPRAVA
- DLÁŽDĚNÉ CHODNÍKY - BETONOVÁ DLAŽBA
- DLÁŽDĚNÉ SJEZDY - BETONOVÁ DLAŽBA ZESÍLENÁ
- DODLÁŽDĚNÍ PLOCH - BETONOVÁ ZASAKOVACÍ DLAŽBA ZESÍLENÁ
- OZELEZENÍ

LEGENDA SOUVEJÍJÍCÍCH STAVEBNÍCH OBJEKTŮ:

- REKONSTRUKCE NTL PLYNOVODU
- REKONSTRUKCE JEDNOTNÉ KANALIZACE
- REKONSTRUKCE VODOVODU

LEGENDA STÁVAJÍCÍCH INŽENÝRSKÝCH SÍTÍ:

- kabelová vedení NN
- kabelová vedení VN
- sdělovací kabel metalický
- sdělovací kabel optický
- neprovazovaný kabel
- sdělovací nadzemní vedení
- NTL plynovod
- kanalizace jednotná
- kanalizace splašková
- kanalizace dešťová
- vodovod
- koaxiální kabelová vedení Vodafone
- kabel VO
- plánovaný kabel T-Mobile

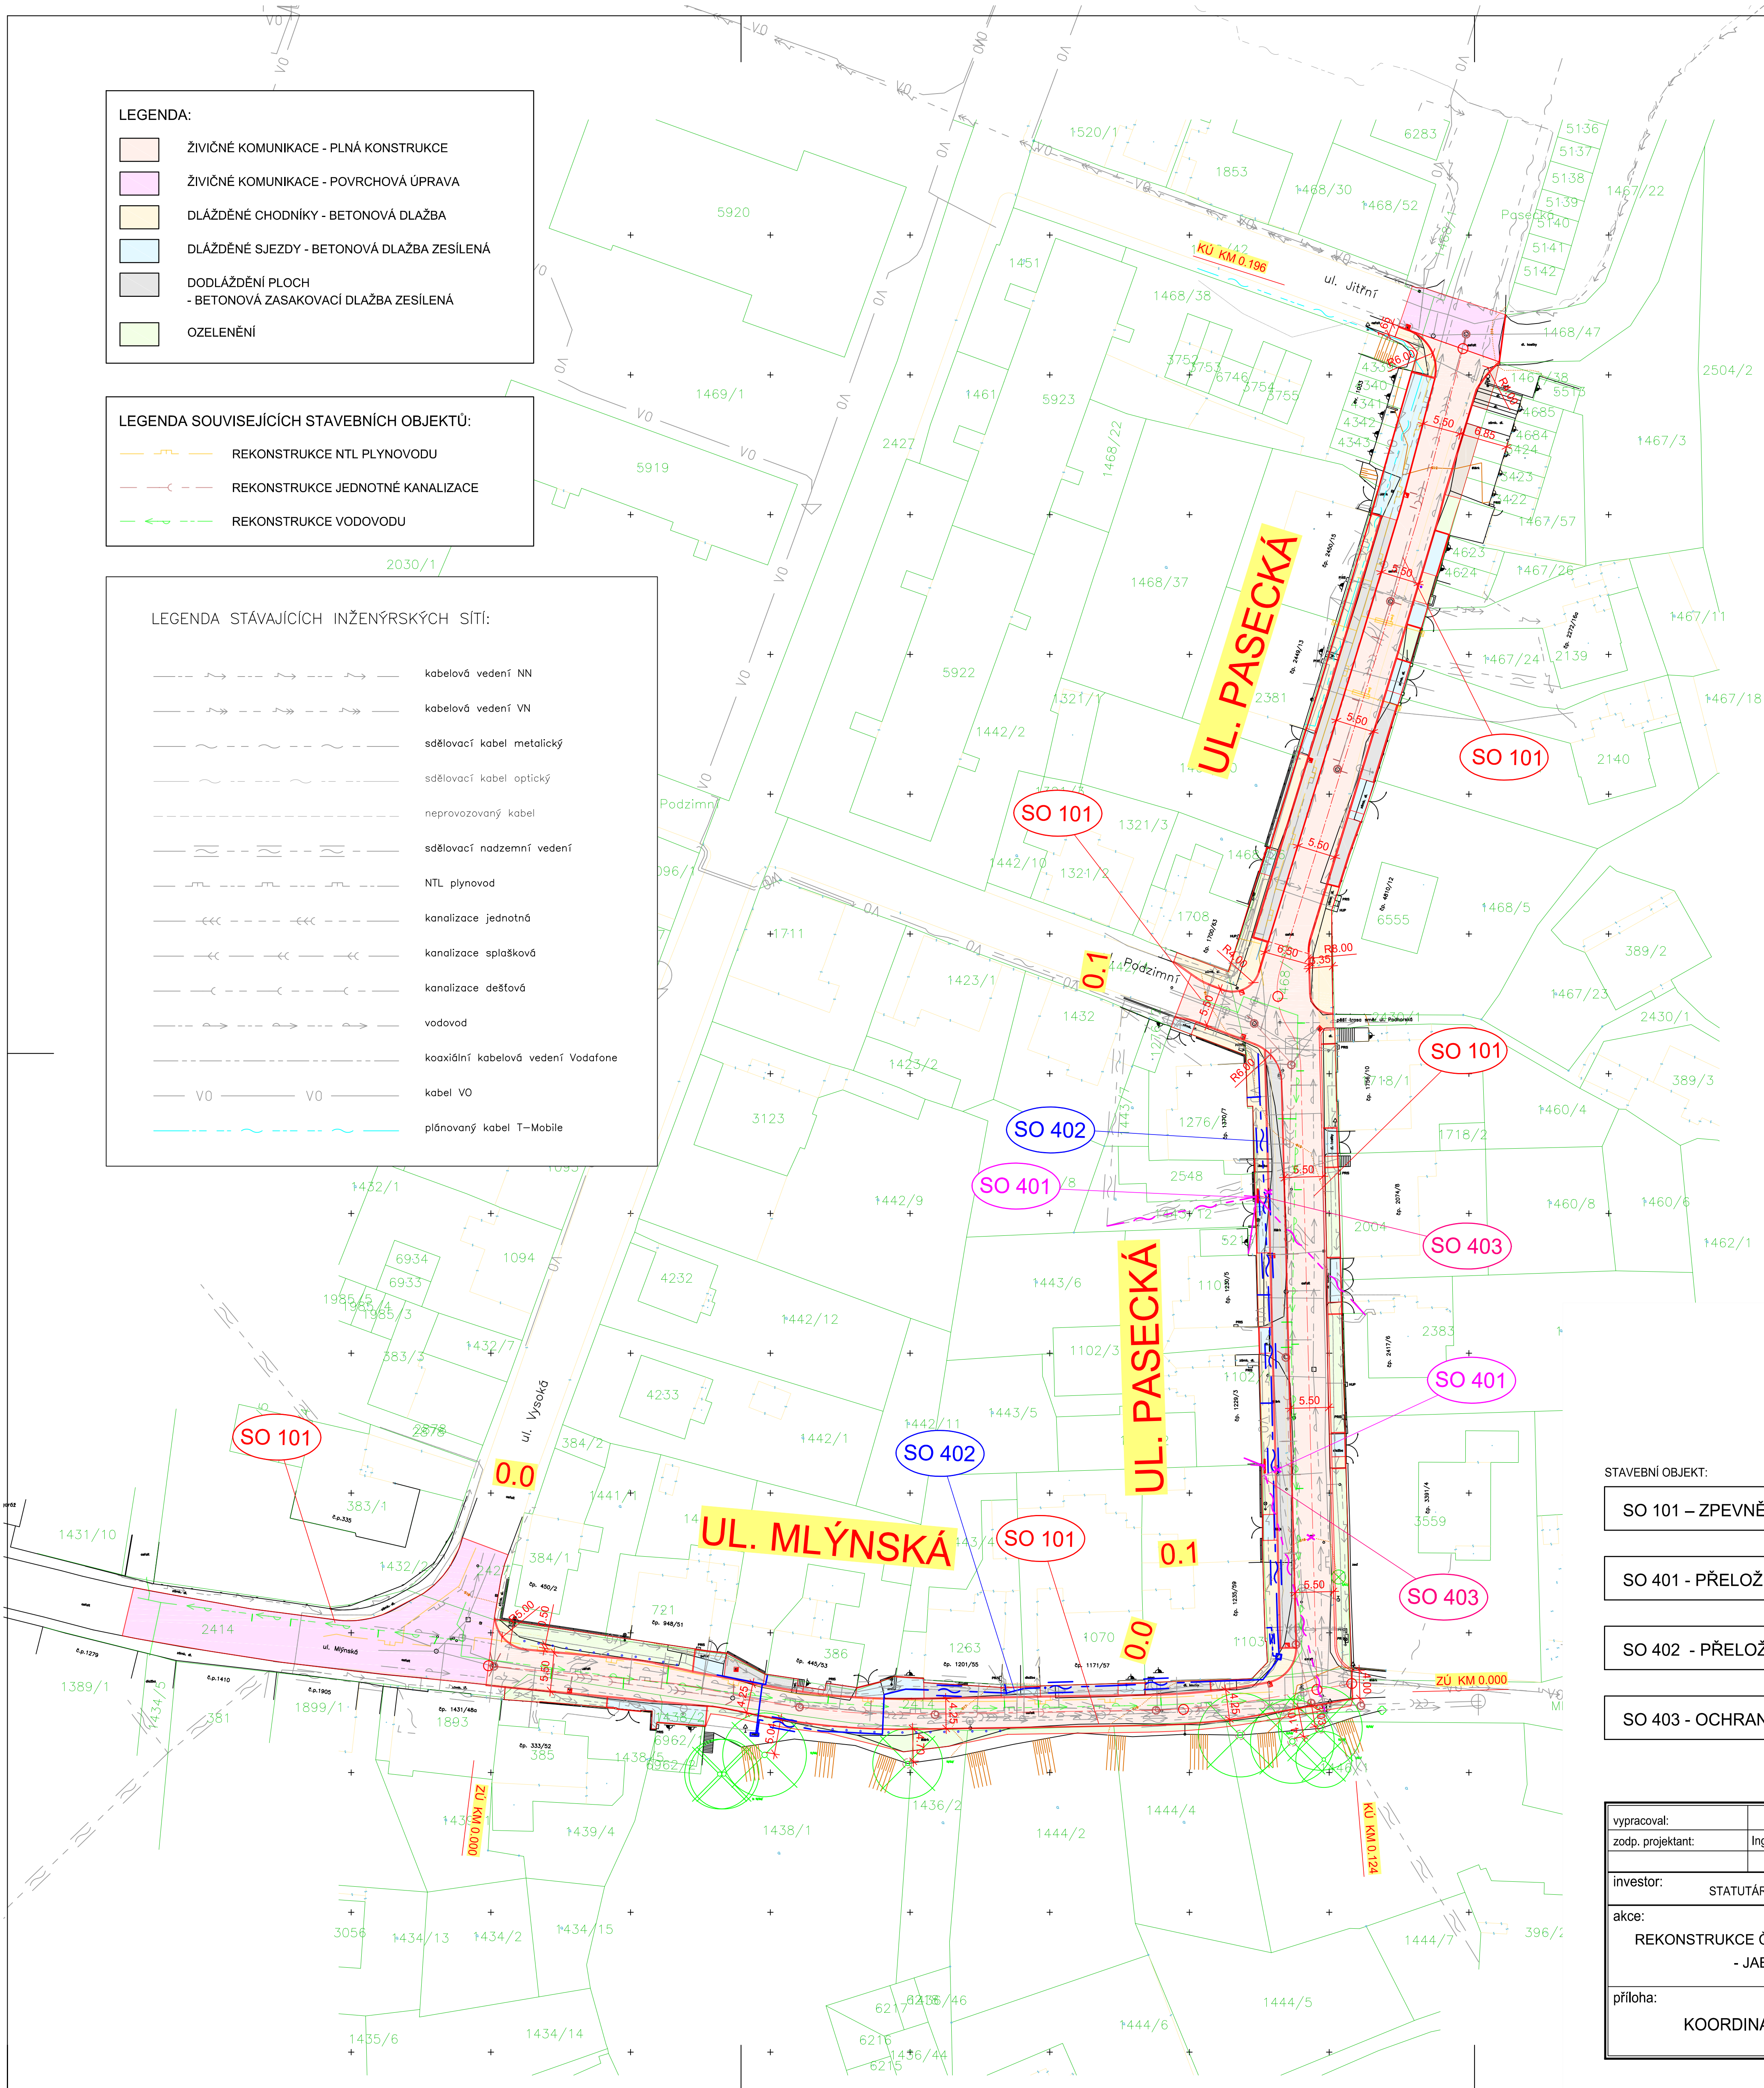

STAVEBNÍ OBJEKT:

SO 101 – ZPEVNĚNÉ PLOCHY A ODVODNĚNÍ

SO 401 - PŘELOŽKA VEDENÍ CETIN

SO 402 - PŘELOŽKA A OCHRANA VEDENÍ VODAFONE

SO 403 - OCHRANA VEDENÍ VO

Výškový systém: BpV
Souřadnicový systém: JTSK

vypracoval:	J. Hrnčíř	 NÝDRLE projektová kancelář	
zodp. projektant:	Ing. J. Rosina		
investor:	STATUTÁRNÍ MĚSTO JABLONEC NAD NISOU		
akce:	REKONSTRUKCE ČÁSTI ULICE PASECKÁ A MLÝNSKÁ - JABLONEC NAD NISOU	tel.: +420 725 510 524 e-mail: rosina@nydrle-projekt.cz www: nydrle-projekt.cz	
příloha:	KOORDINAČNÍ SITUAČNÍ VÝKRES	čís.l.zak.:	24-038
		stupeň:	DPZ
		datum:	04/2025
		měřítko:	1 : 500
		čís.l.výkr.	čís.l.soupr.
		C.3.	