



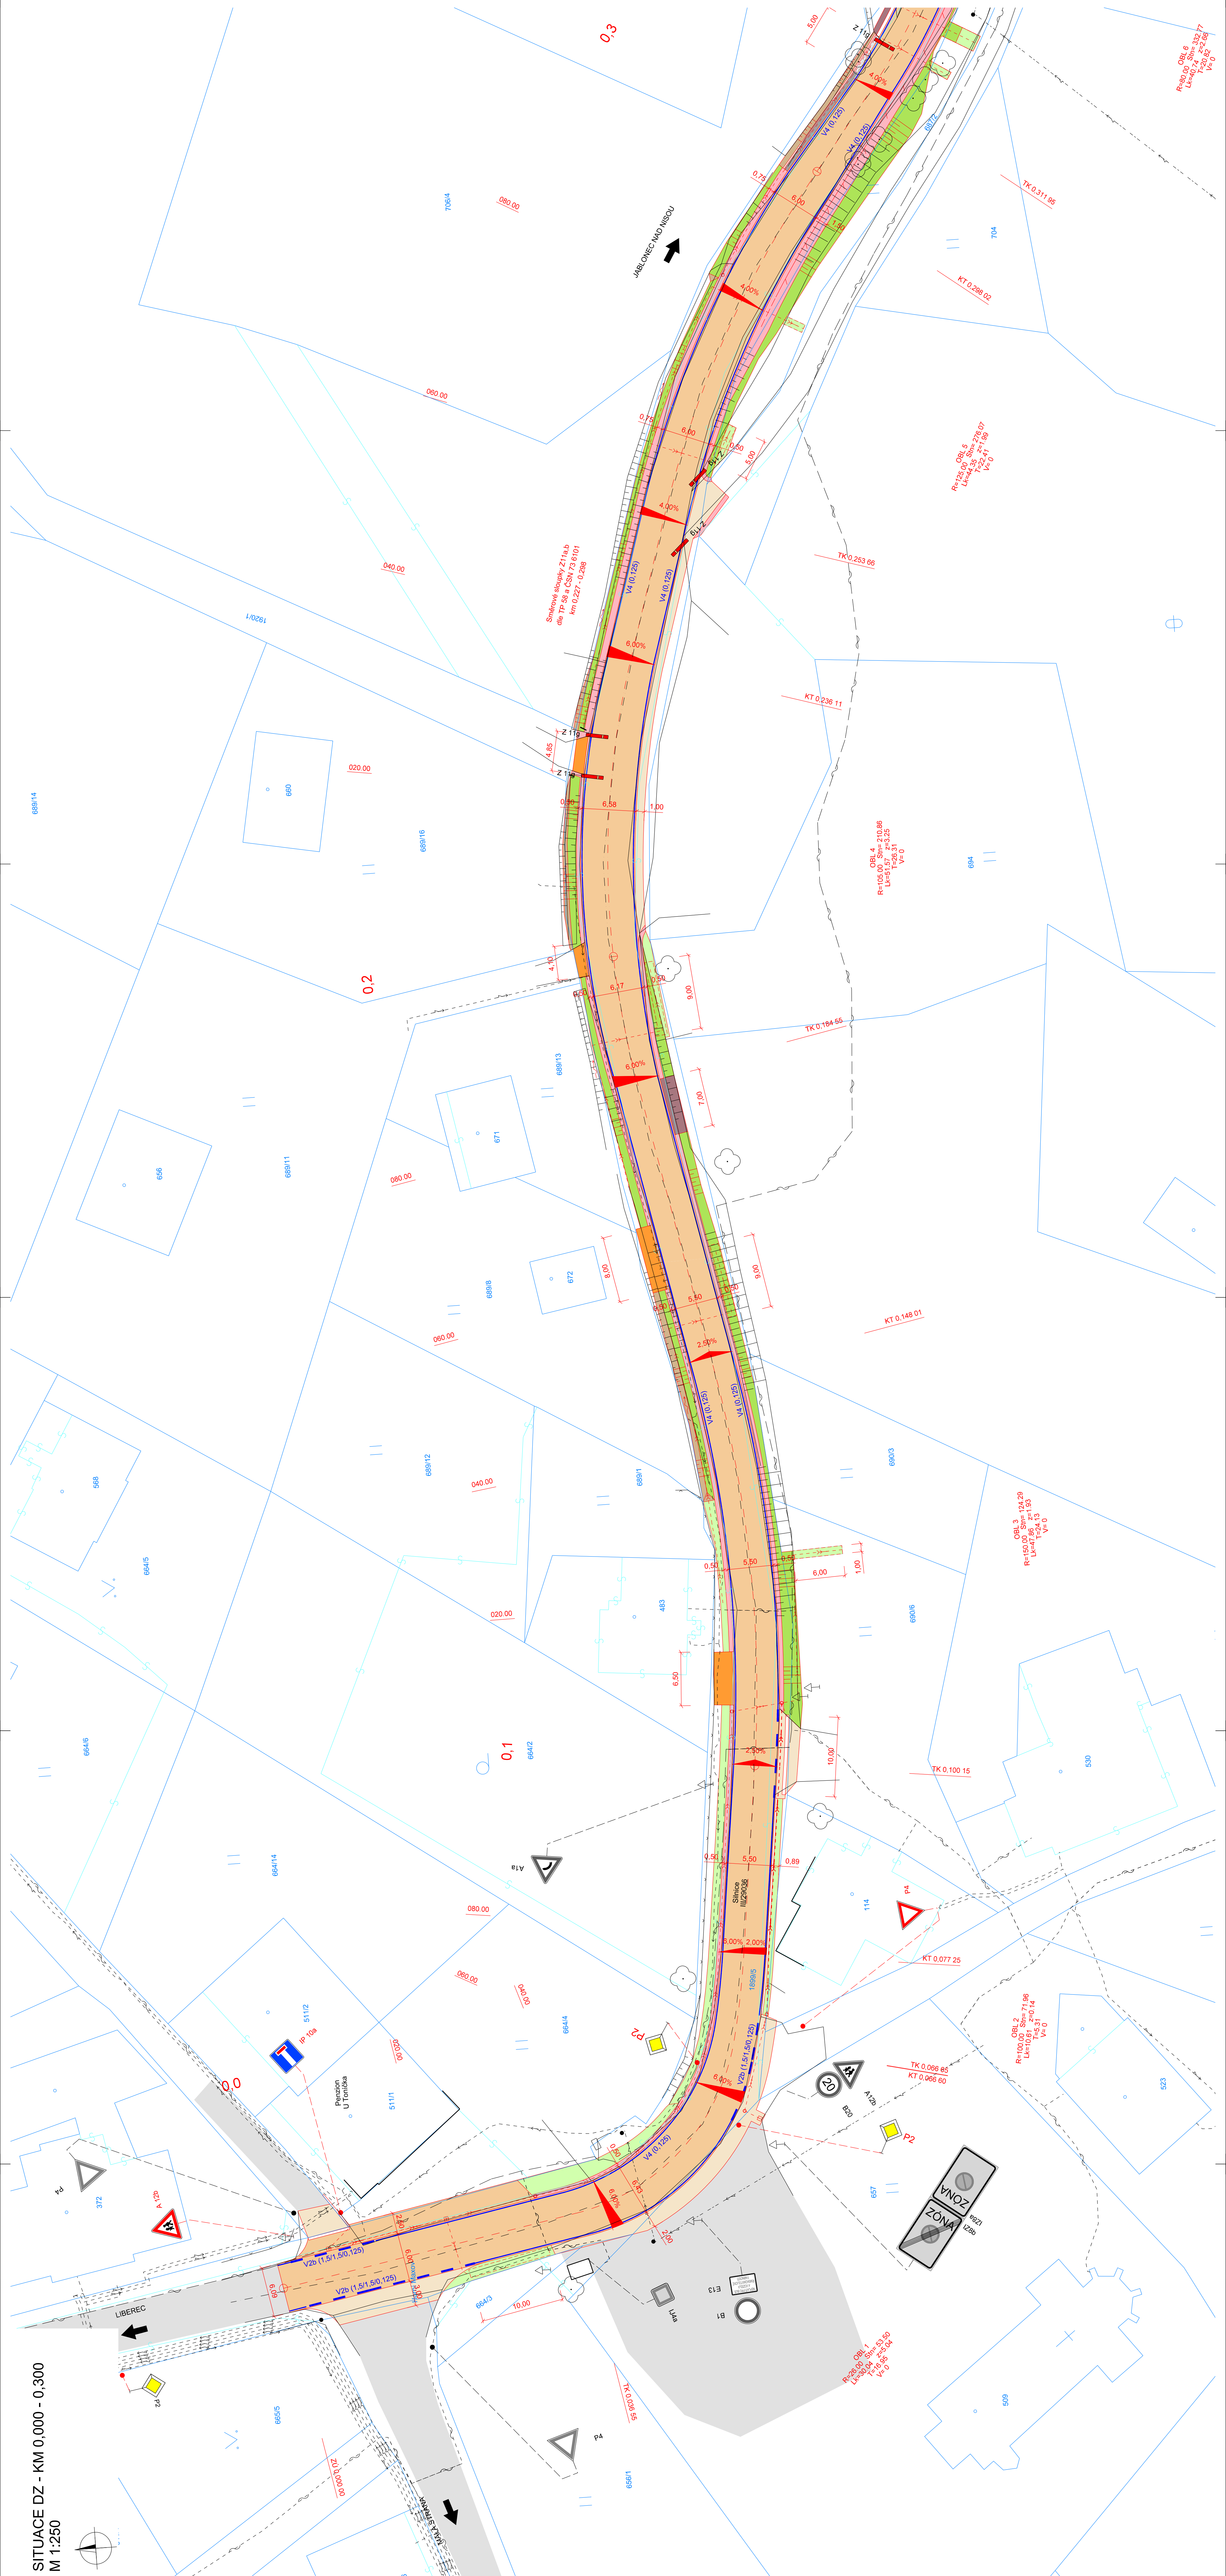

LEGENDA

[illegible]

KLAD LISTU:

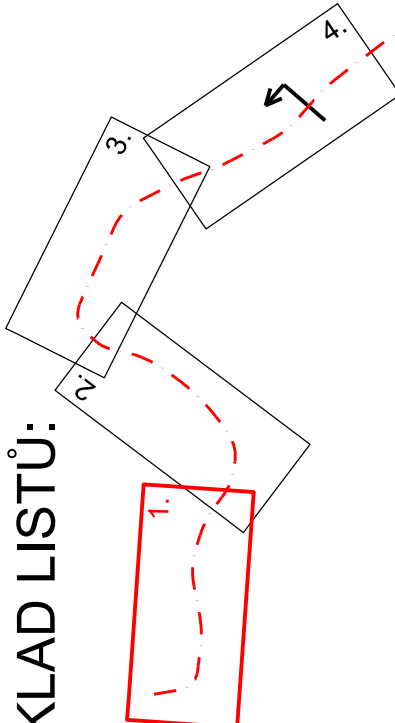

Upozornění: Jakékoli a poloha inženýrských sítí, vč. jejich povrchových znaků řešením (zemí, jsou v rámci stavby zobrazeny pouze orientačně nemohou tak sloužit jako vytvořovací schéma. Stavěbník musí nechat před zahájením stavby všechny podzemní sítě vytyčit. Veškeré práce v ochranném pásmu mohou být prováděny pouze se souhlasem správce a podle jeho pokynů.



SOUŘADNICOVÝ SYSTÉM S-JTSK
VÝŠKOVÝ SYSTÉM Bpv

INVESTOR

LIBERECKÝ KRAJ
 U Jezu 64/22a, 461 80 Liberec 2

Liberecký kraj

STAVEBNÍK

KRAJSKÁ SPRÁVA SILNIC LIBERECKÉHO KRAJE
příspěvková organizace

Ceská mládež 632/2a, 460 06 Liberec 6

**KSLK**
KRAJSKÁ SPRÁVA
LIBERECKÝ KRAJ

ZHOTOMTEL

STRABAG a.s.
Kadínova 882/4, 158 00 Praha 5

STRABAG

SO 101.1 REKONSTRUKCE SILNIC III/29036 A III/29037 - ETAPA 1

[illegible]