
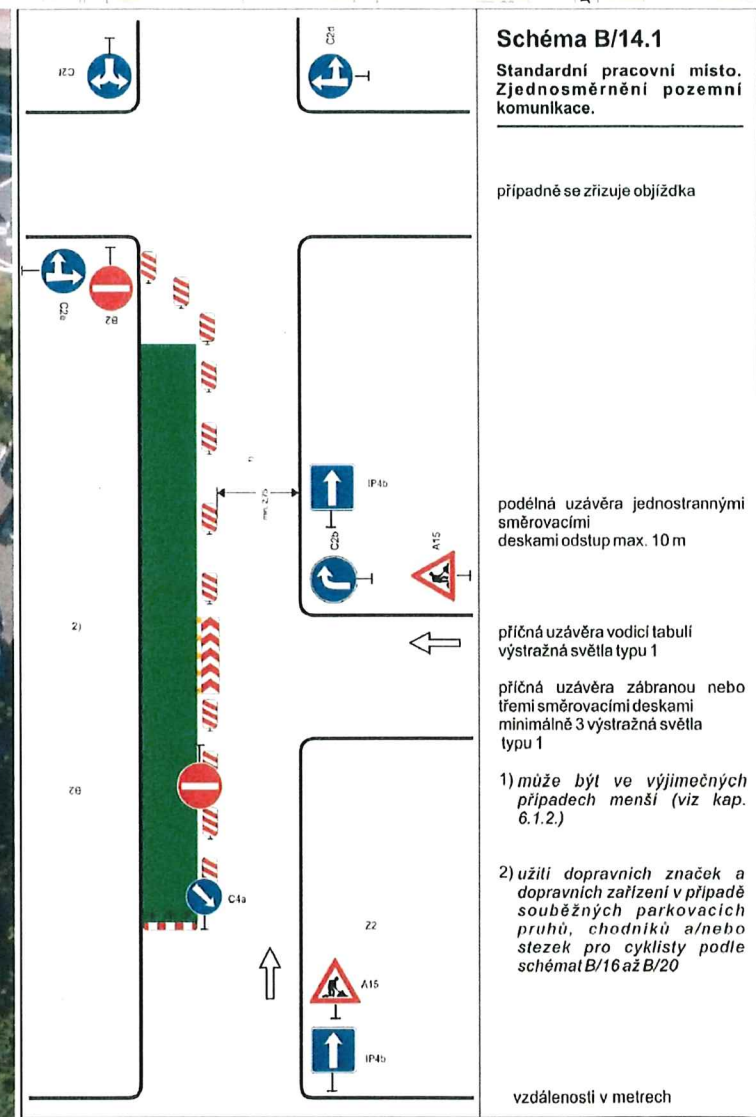
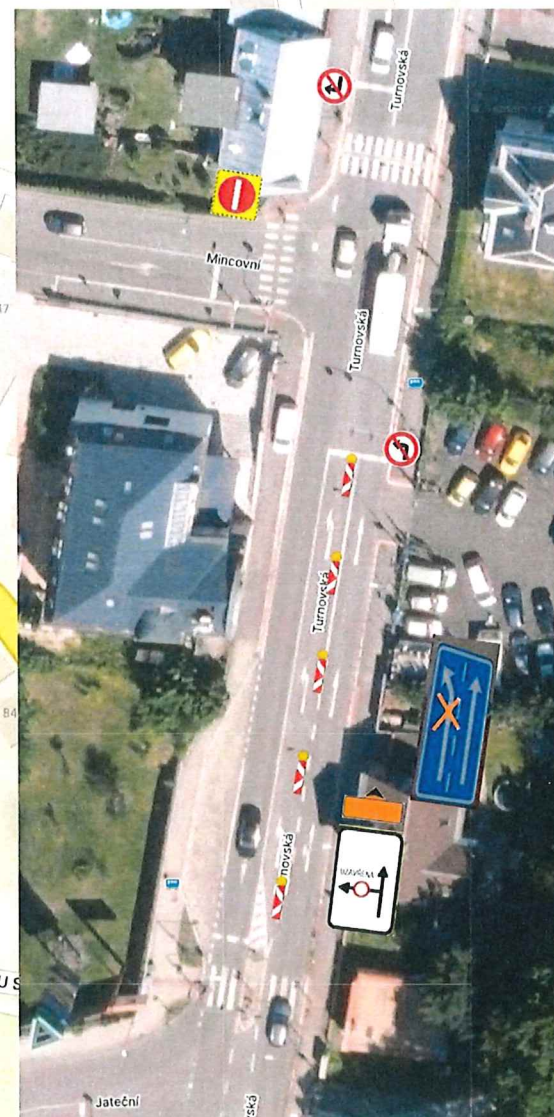


NÁVRH DIO - NAPOJENÍ VH SÍTÍ, MINCOVNA - JBC

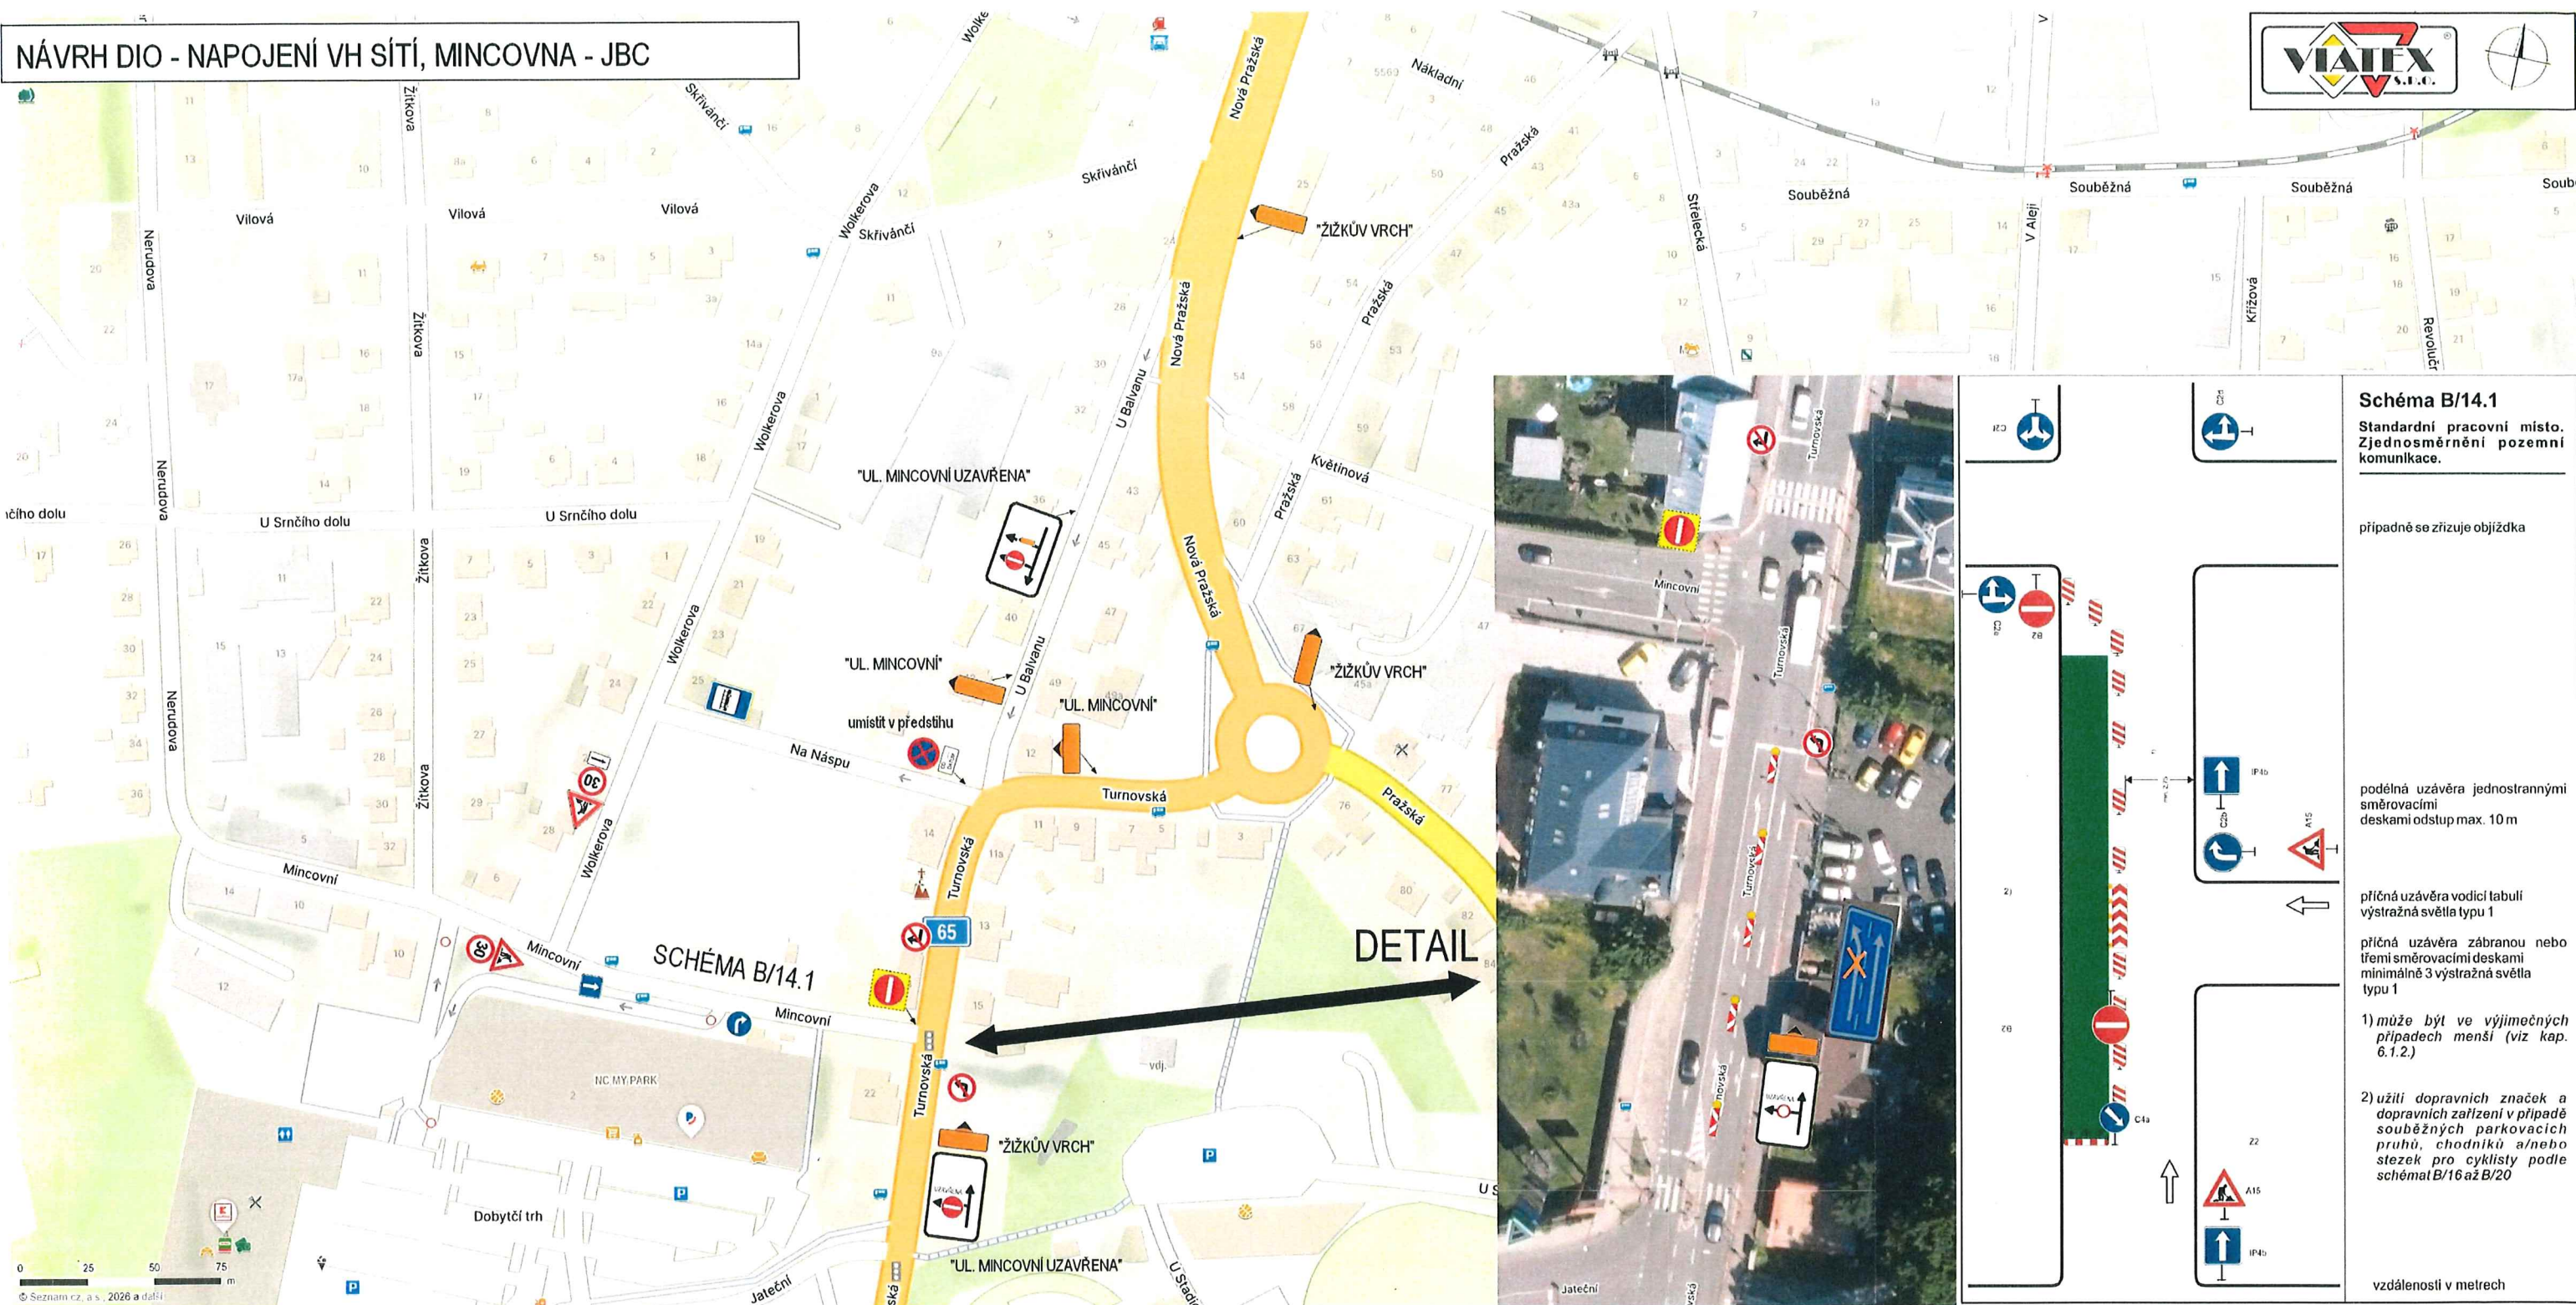

Police ČR
Krajské ředitelství policie
Libereckého kraje
Územní odbor Jablonec n. N.
dopravní inspekce

Odsouhlaseno dne: **18.8.2026**
Č.j. KRPL- **P2861** /ČJ-2026-180406-02
Platnost omezena
do: **30.9.2026** v z. Ing. **Silvie Čížkové**
por. Mgr. **Roman Sustek, DIS.**

Příloha č. **1** k č.j. **P2861**
Stanovisko ve smyslu ustanovení
§ 25/1 z.č. 13/1997 Sb.,
§ 77/2b) z.č. 361/2000 Sb.,

Police ČR, jakožto dotčený orgán vydávající
závazné stanovisko, s předloženým návrhem
souhlasí, neboť odpovídá obecným
požadavkům na bezpečnost a plynulost
provozu na pozemních komunikacích.