C.2 KATASTRÁLNÍ SITUAČNÍ VÝKRES, M 1 : 500

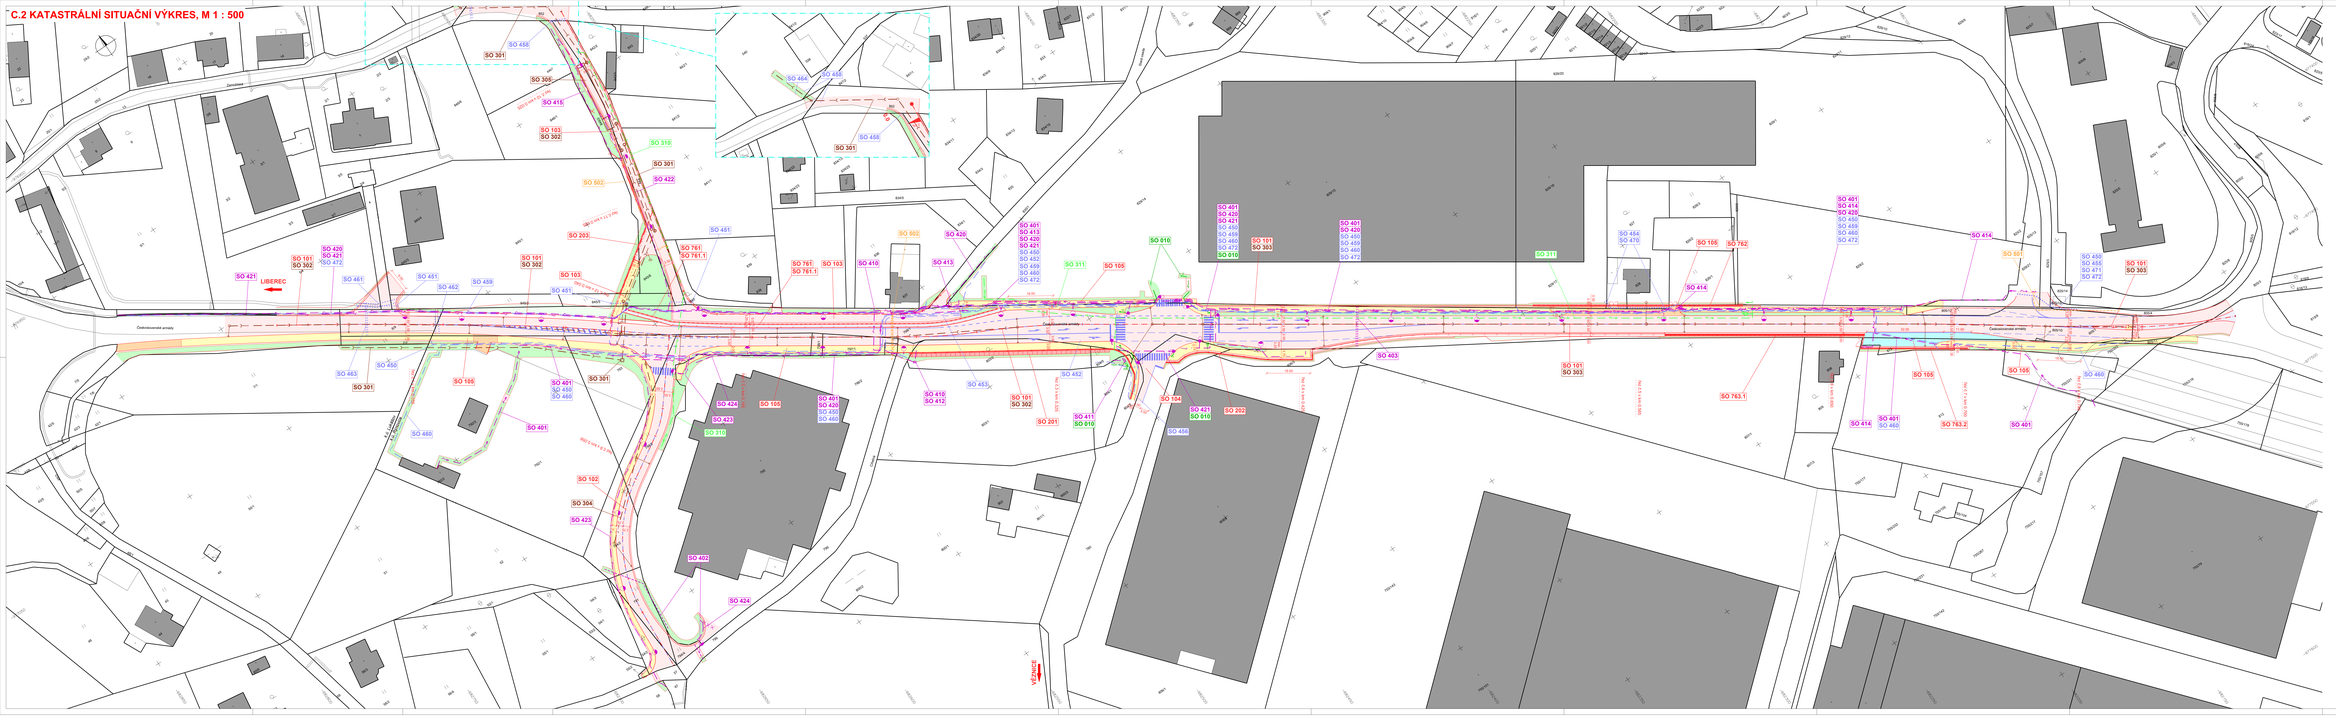
LIBEREC
VĚZANICE
Čerstvomontované armatury
Čerstvomontované armatury
Čerstvomontované armatury