


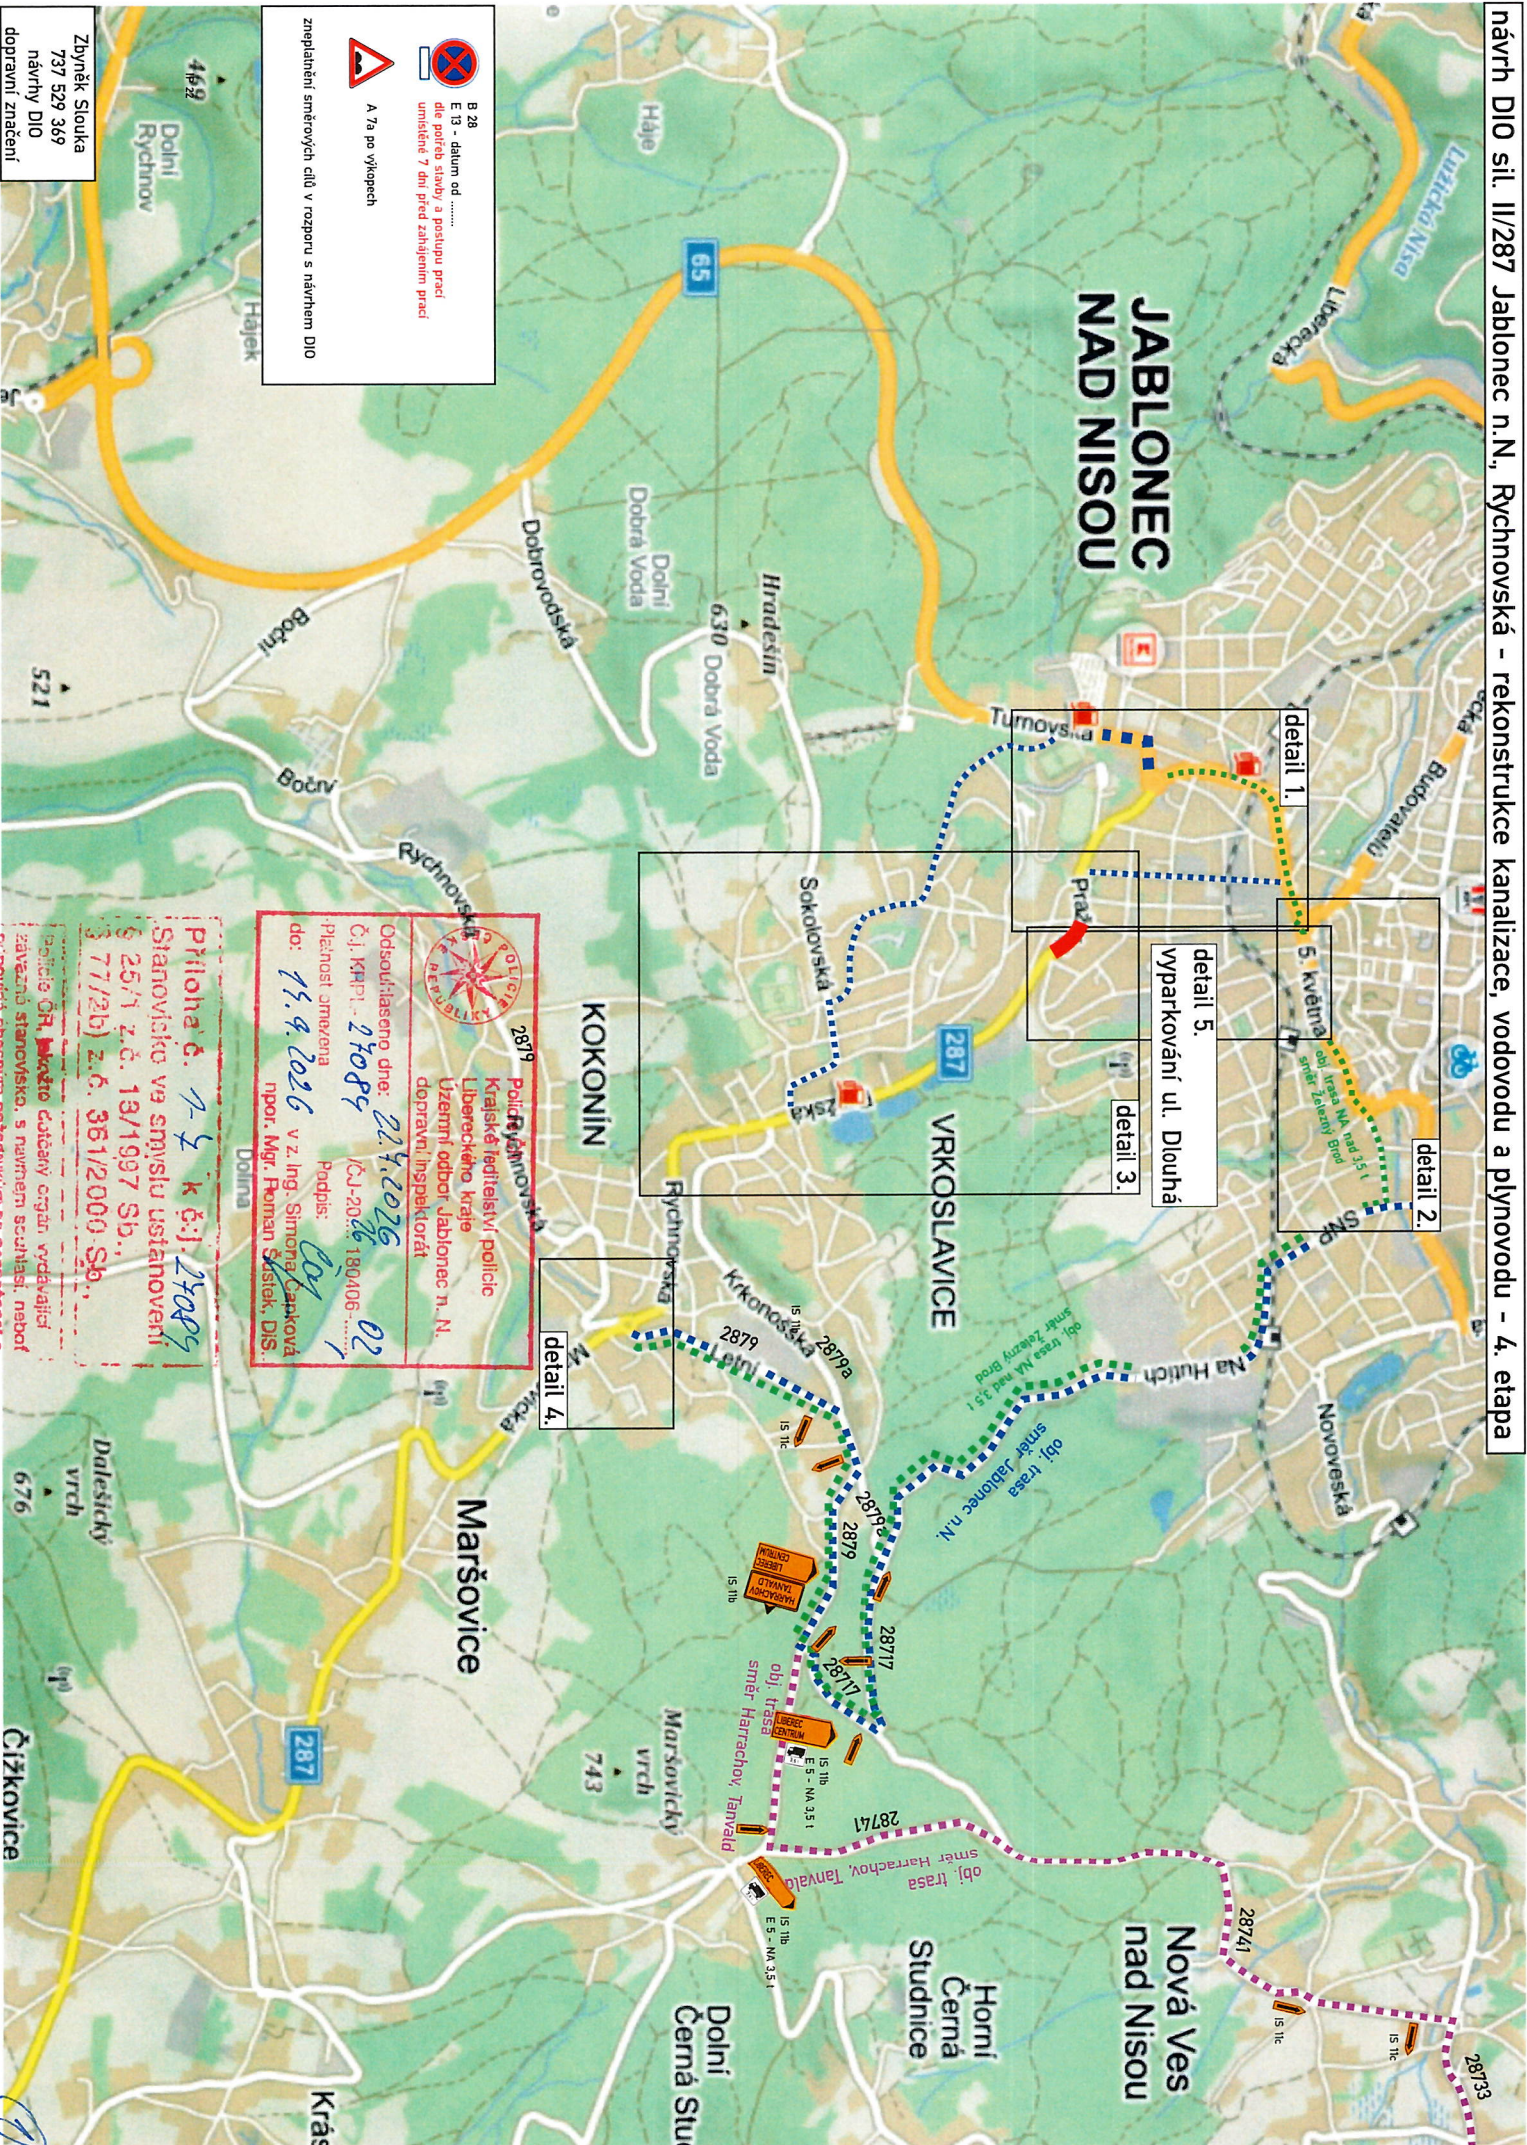

B 28
E 13 - datum od
umístěné 7 dní před zahájením prací

A 7a po výkopech

zneplátněn směrových cílů v rozporu s návrhem DIO

Zbyněk Slouka
737 529 369
návrhy DIO
dopravní značení

2879
Police Rychnovská
Krajské ředitelství policie
Libereckého kraje
Územní odbor Jablonec n. N.
dopravní inspektorát

Odsouhlaseno dne: 22.4.2026
Č.j. KRPJ- 27084
Plátnost omezena
Podpis: Ing. Simona Čapková
Mpor. Mgr. Roman Šístek, DIS.

Příloha č. 7-2 k č.j. 27084
Stanovisko ve smyslu ustanovení
§ 25/1 z.č. 13/1997 Sb.,
3.77/26) z.č. 361/2000 Sb.

závěrné stanovisko, s návrhem souhlasí, neboť
odpovídá obecným požadavkům na bezpečnost a
divnost provozu na pozemních komunikacích.

4. etapa - detail 1.



A 7a po vykopech

B 2a


E 13 - datum od







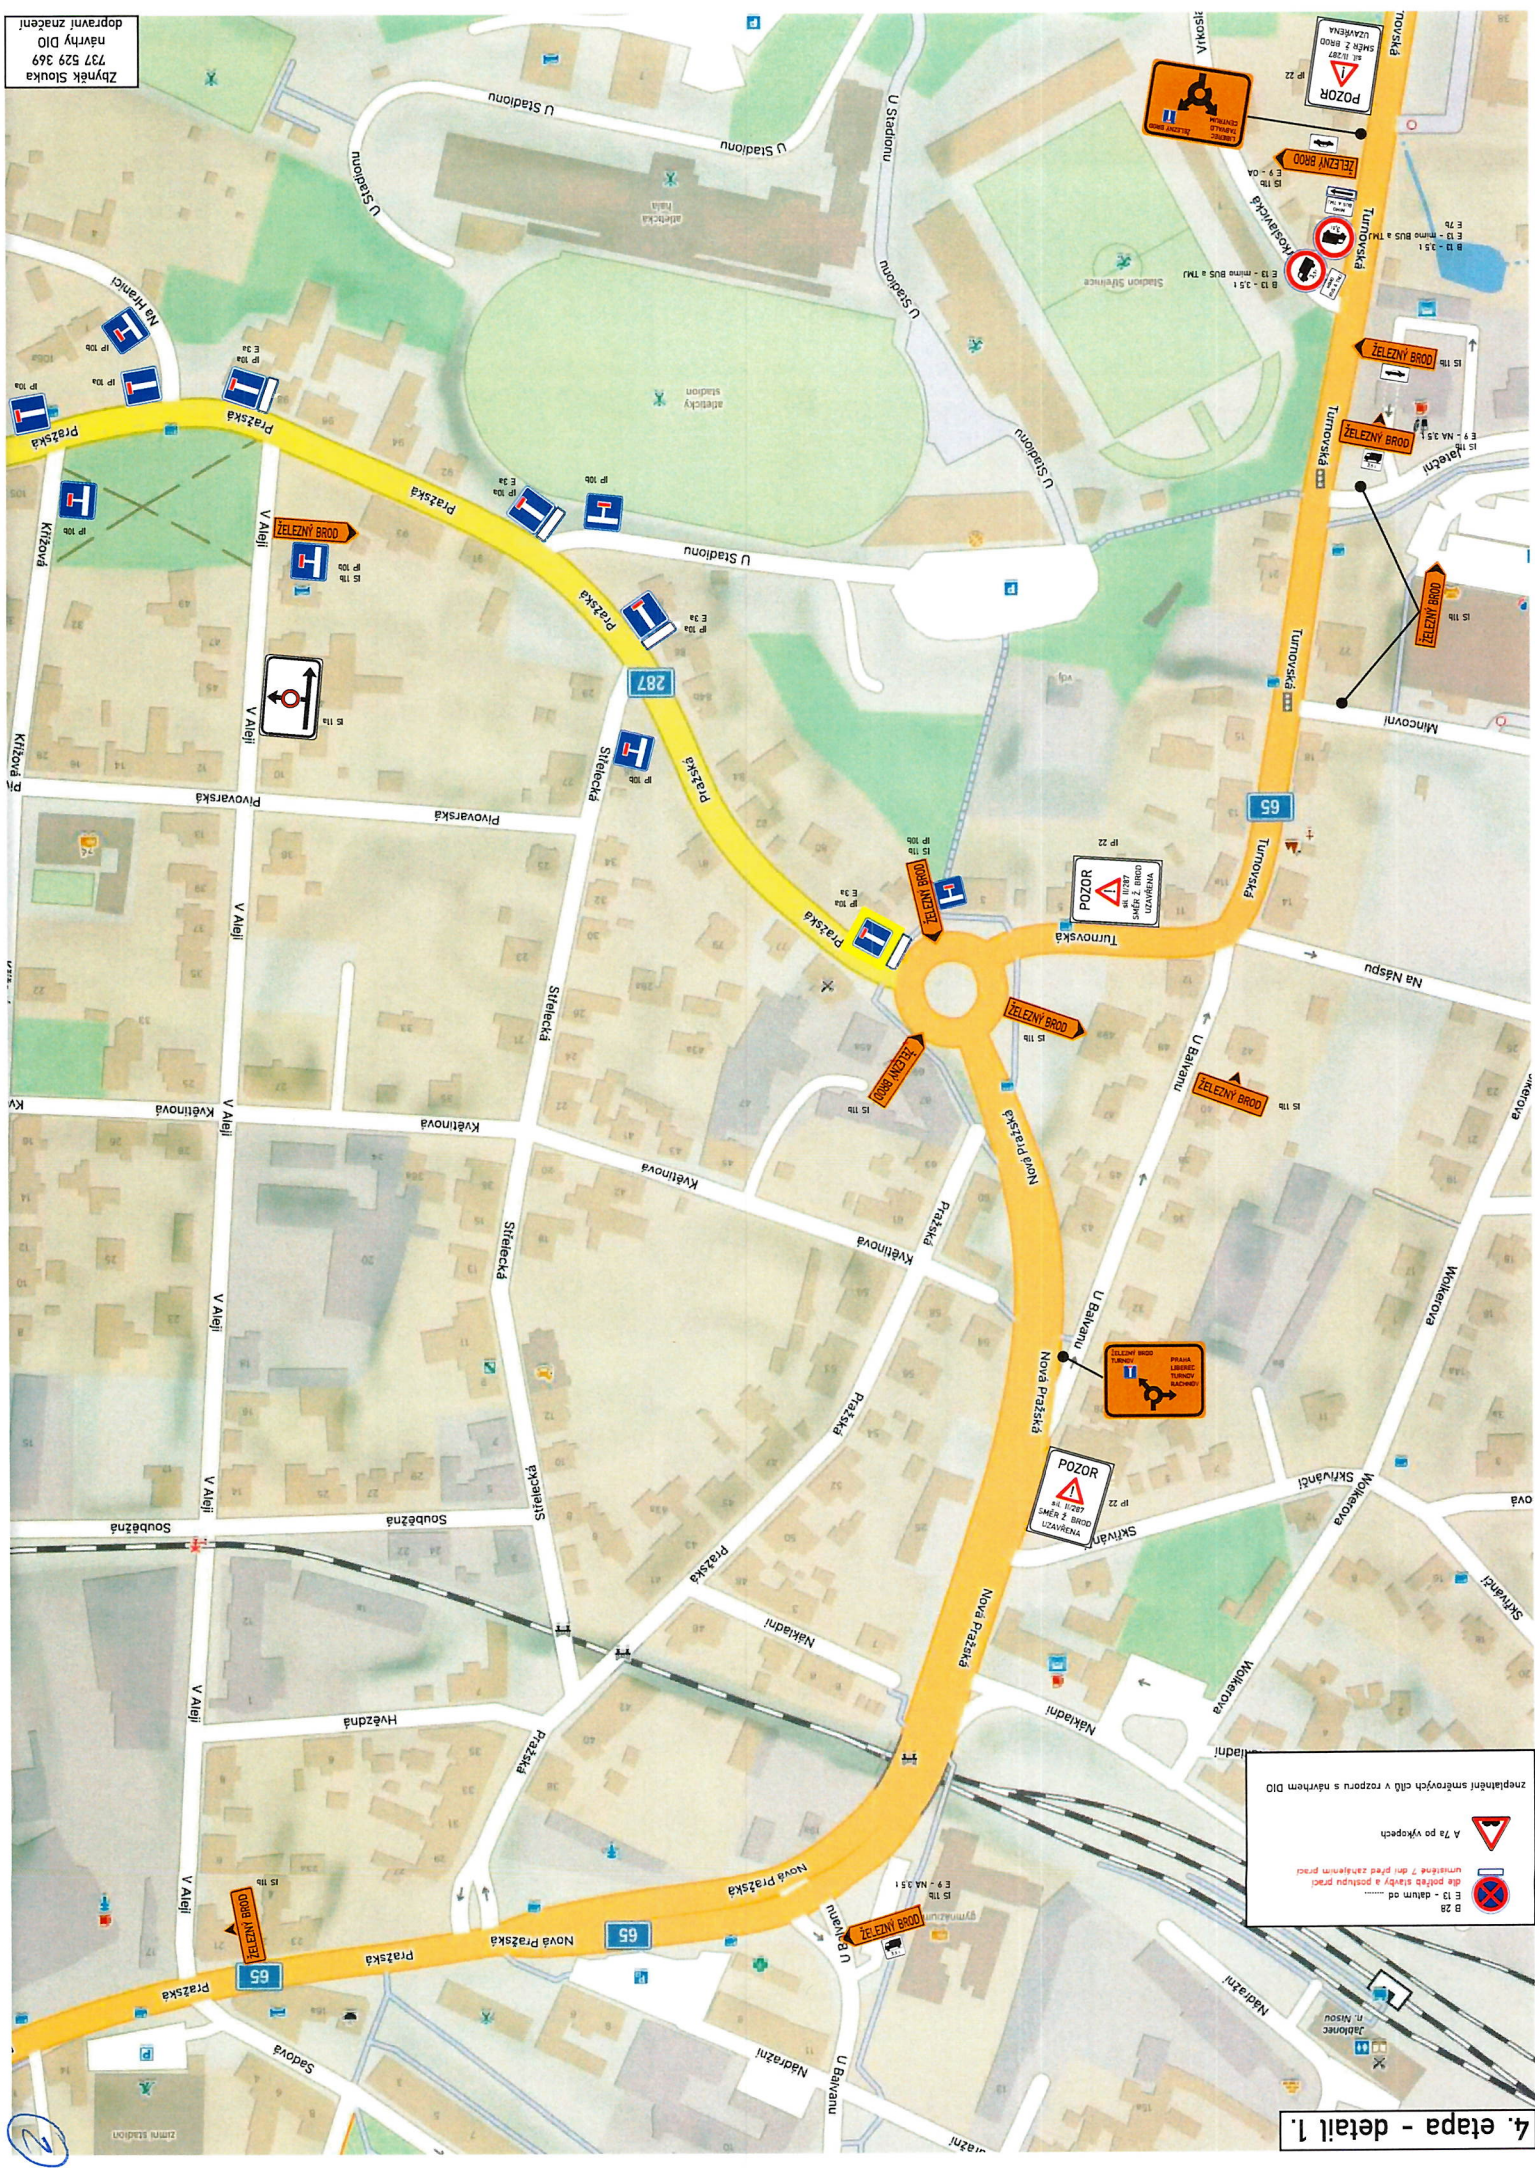


Zbyněk Slouka
návrhy DIO
737 529 369
dopravní značení

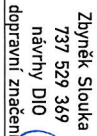

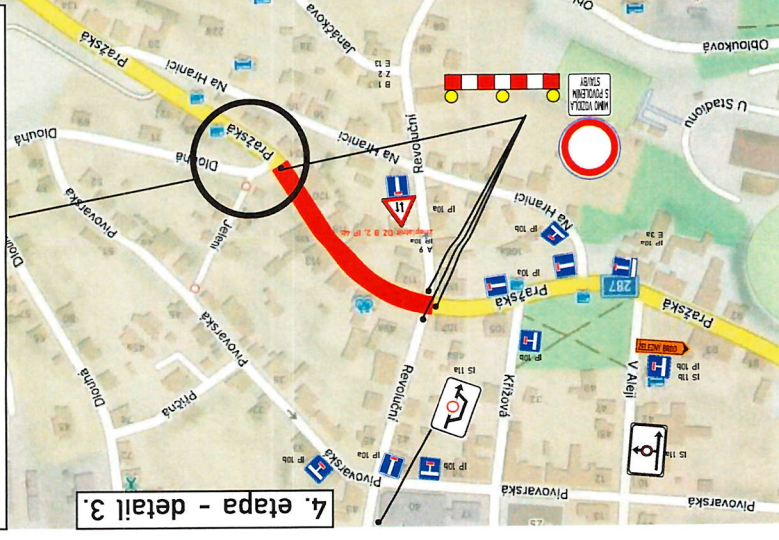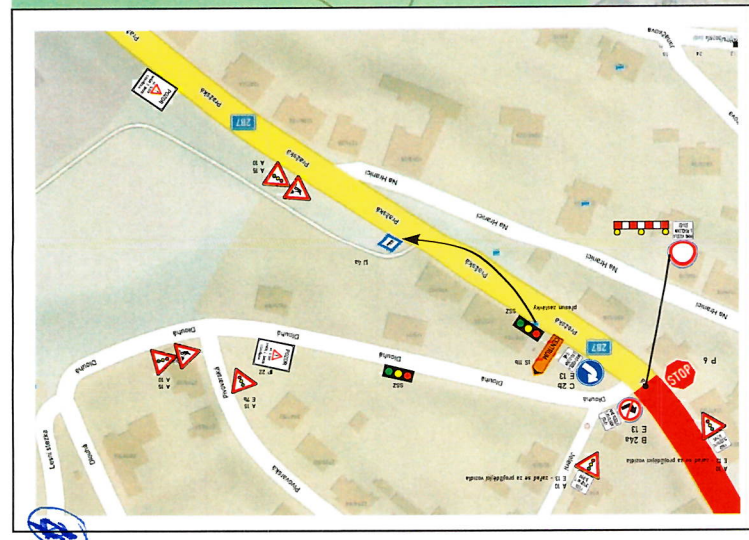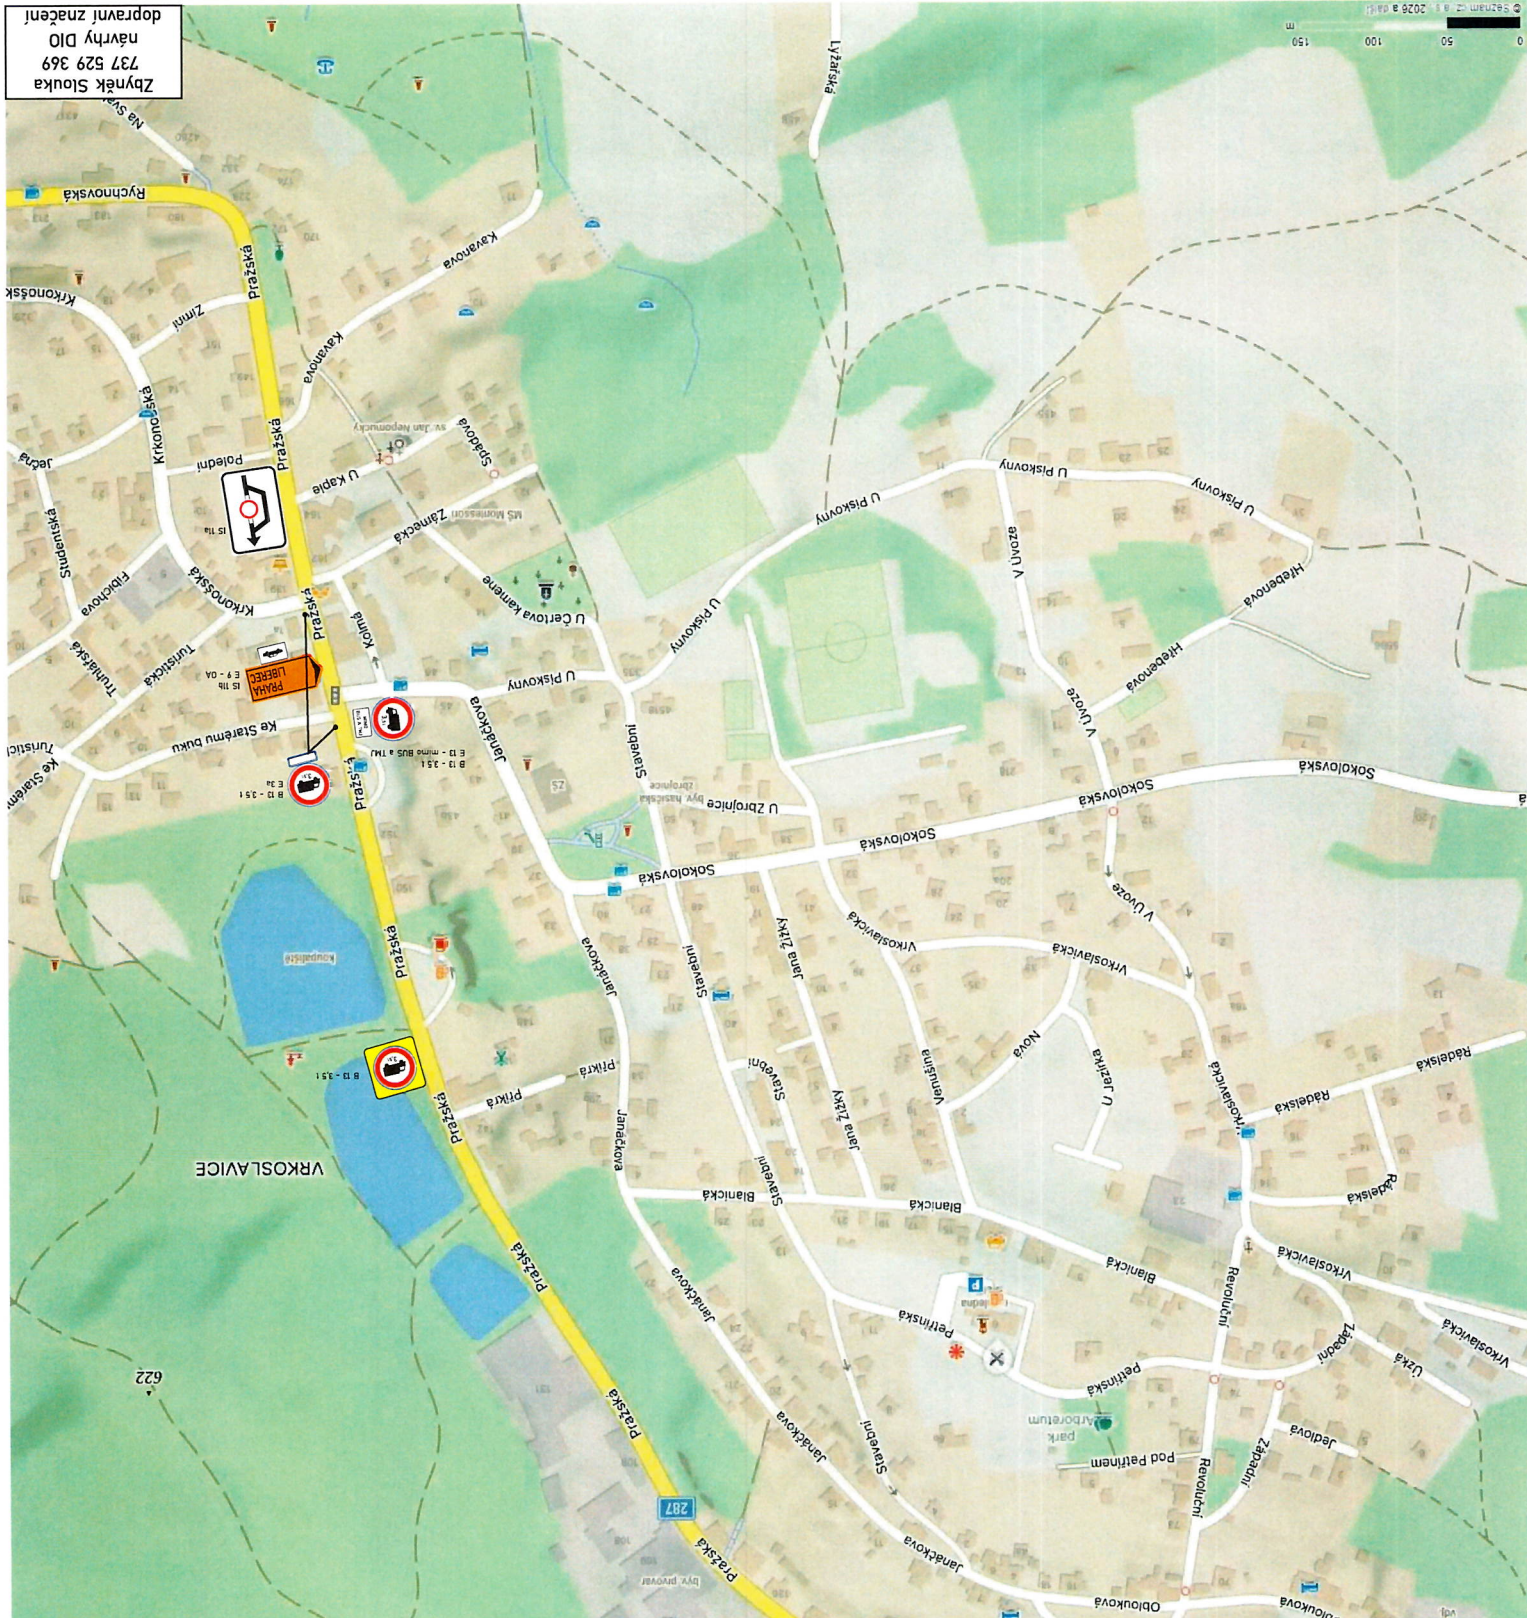

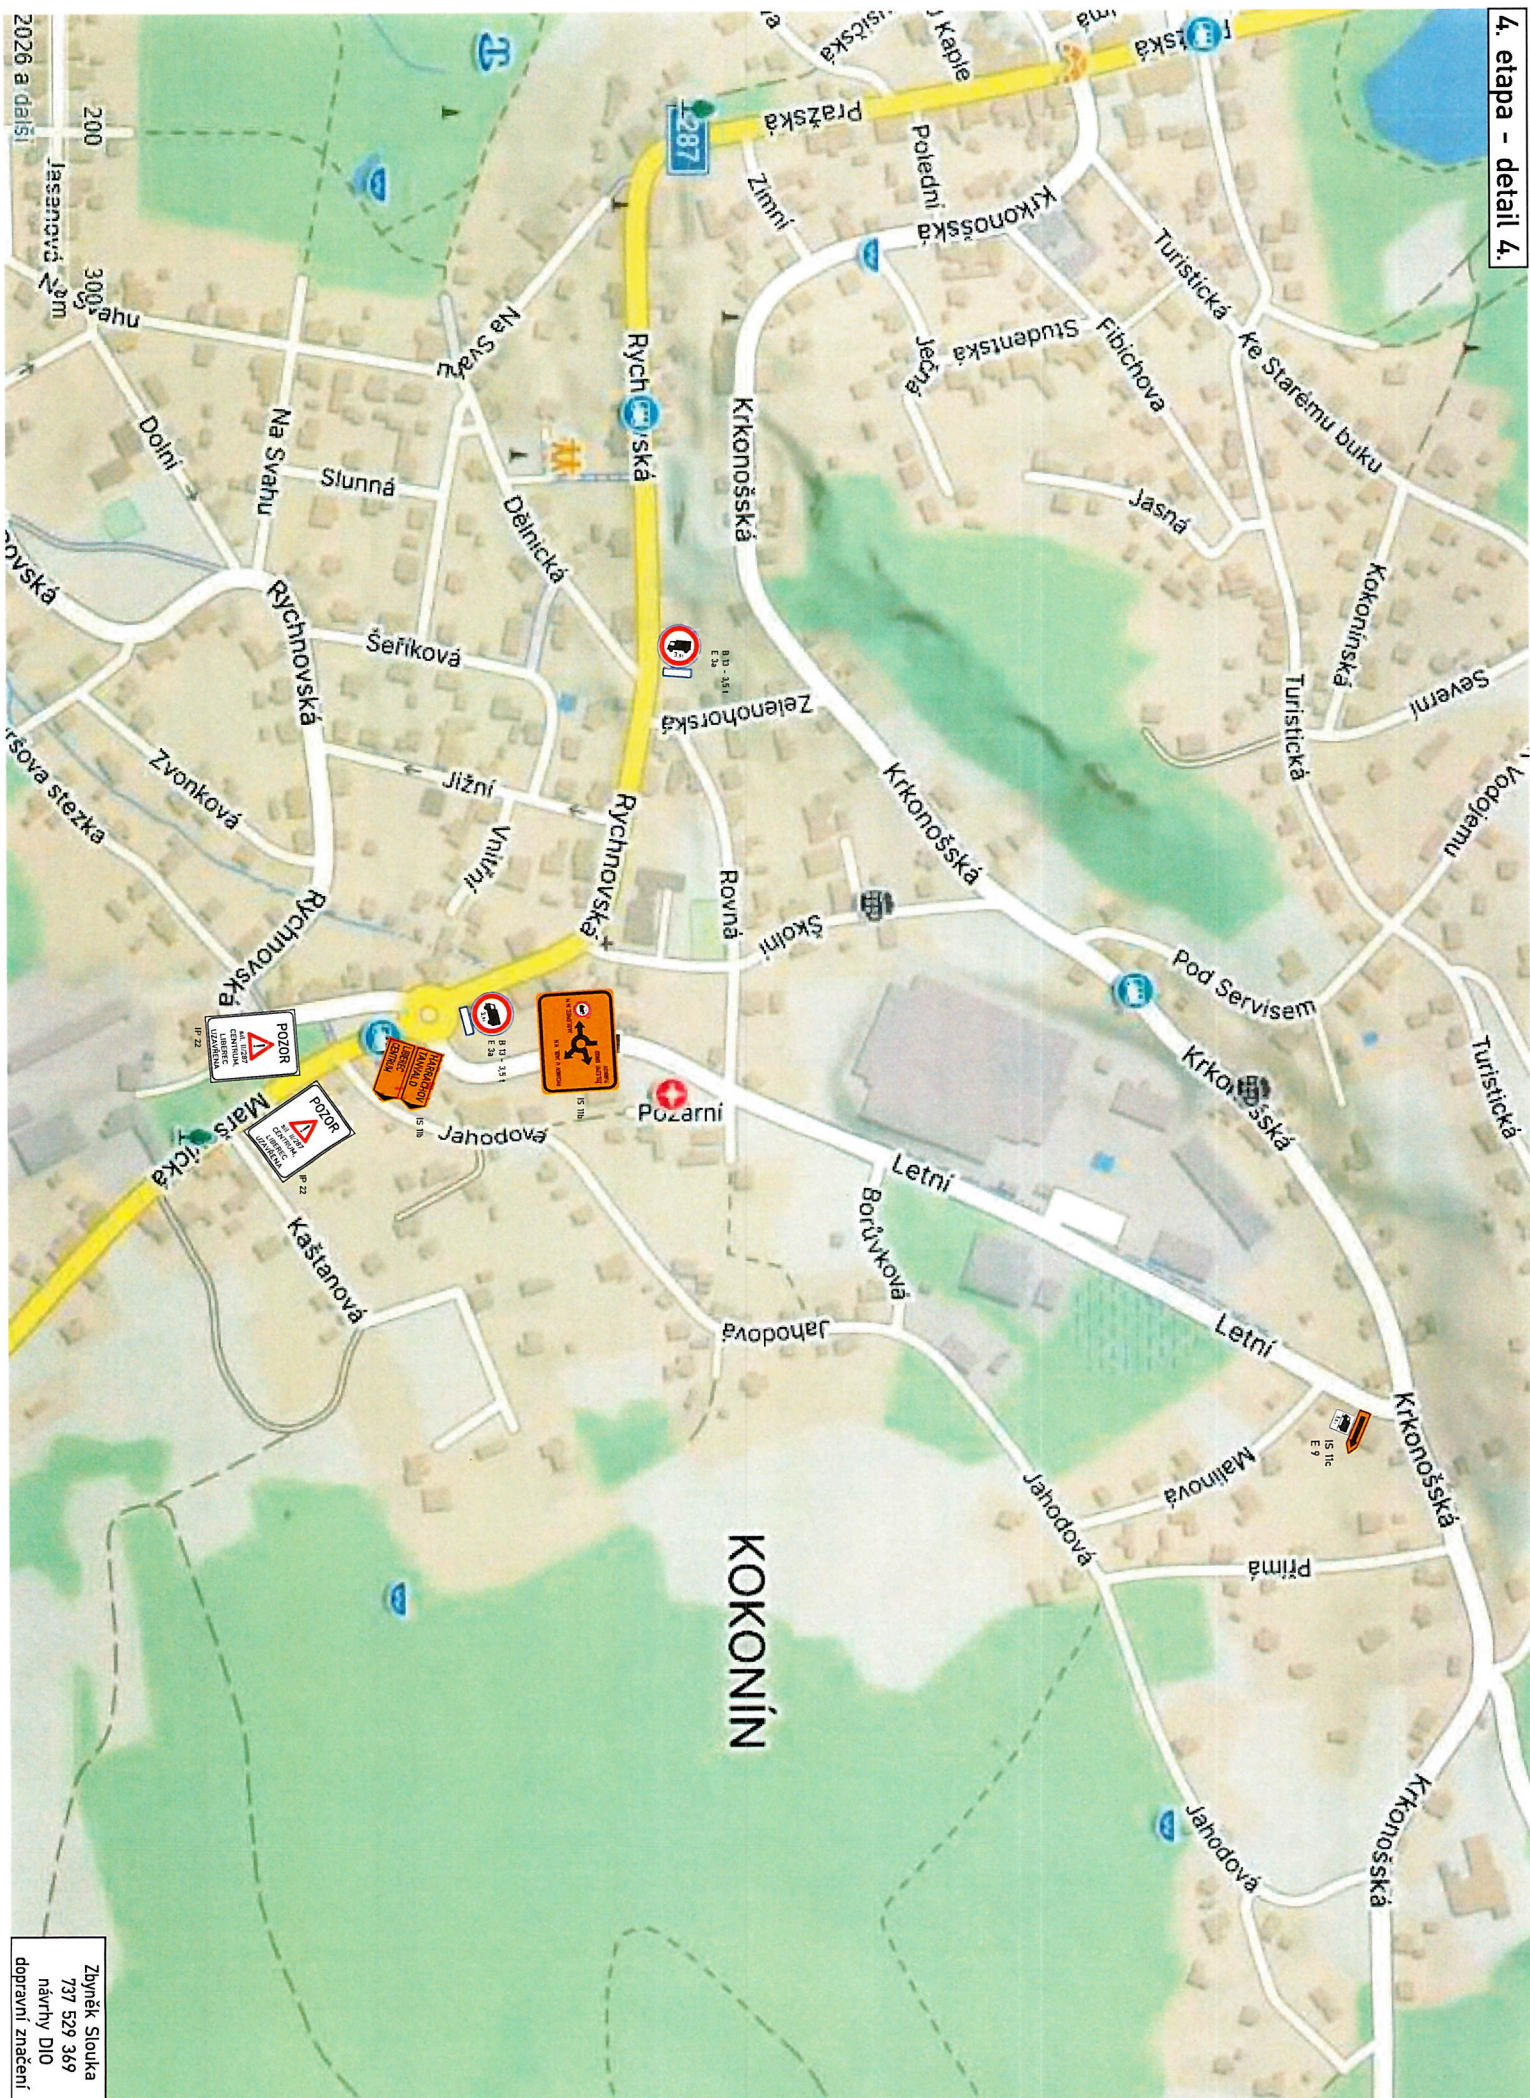

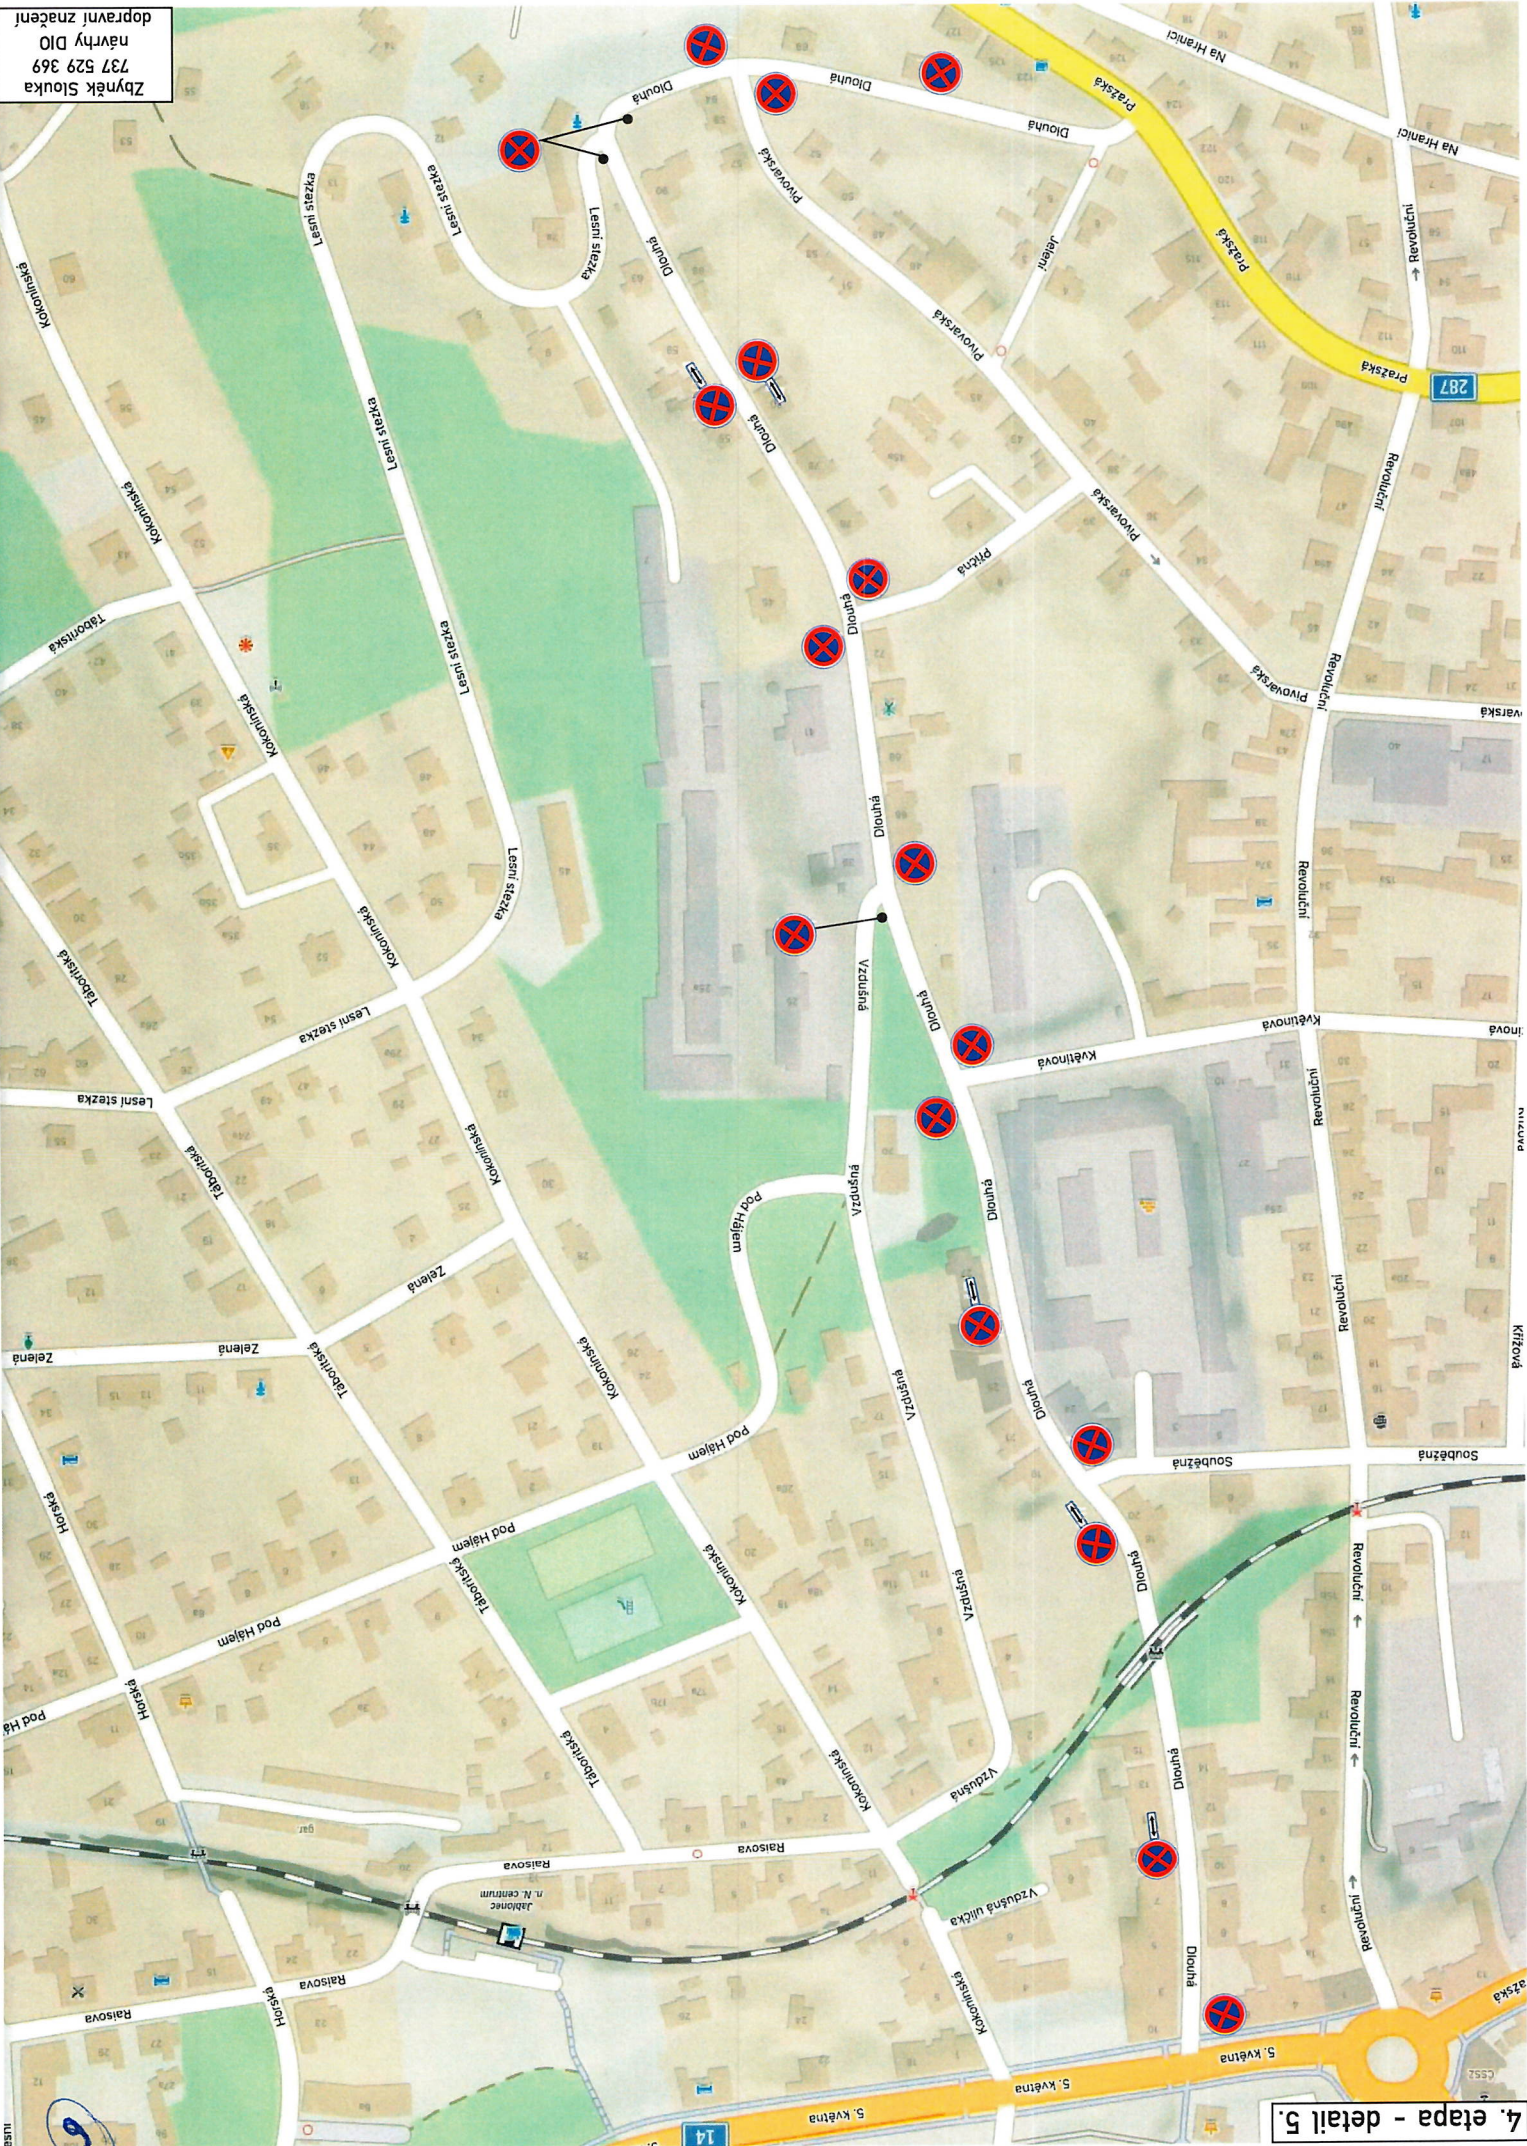

Zbynek Slouka
737 529 369
návrhy DIO
dopravní značení

B 28
E 13 - datum od
dle potřeb stávky a postupu prací
umístěte 7 dní před zahájením prací

A 7a po vykopkách




Zneplatnění smrtových cílů v rozporu s návrhem DIO

Zbyněk Slouka
737 529 369
návrhy DIO
dopravní značení