


ze sídliště Šumava – ul. Spojovací a Březová – II. etapa

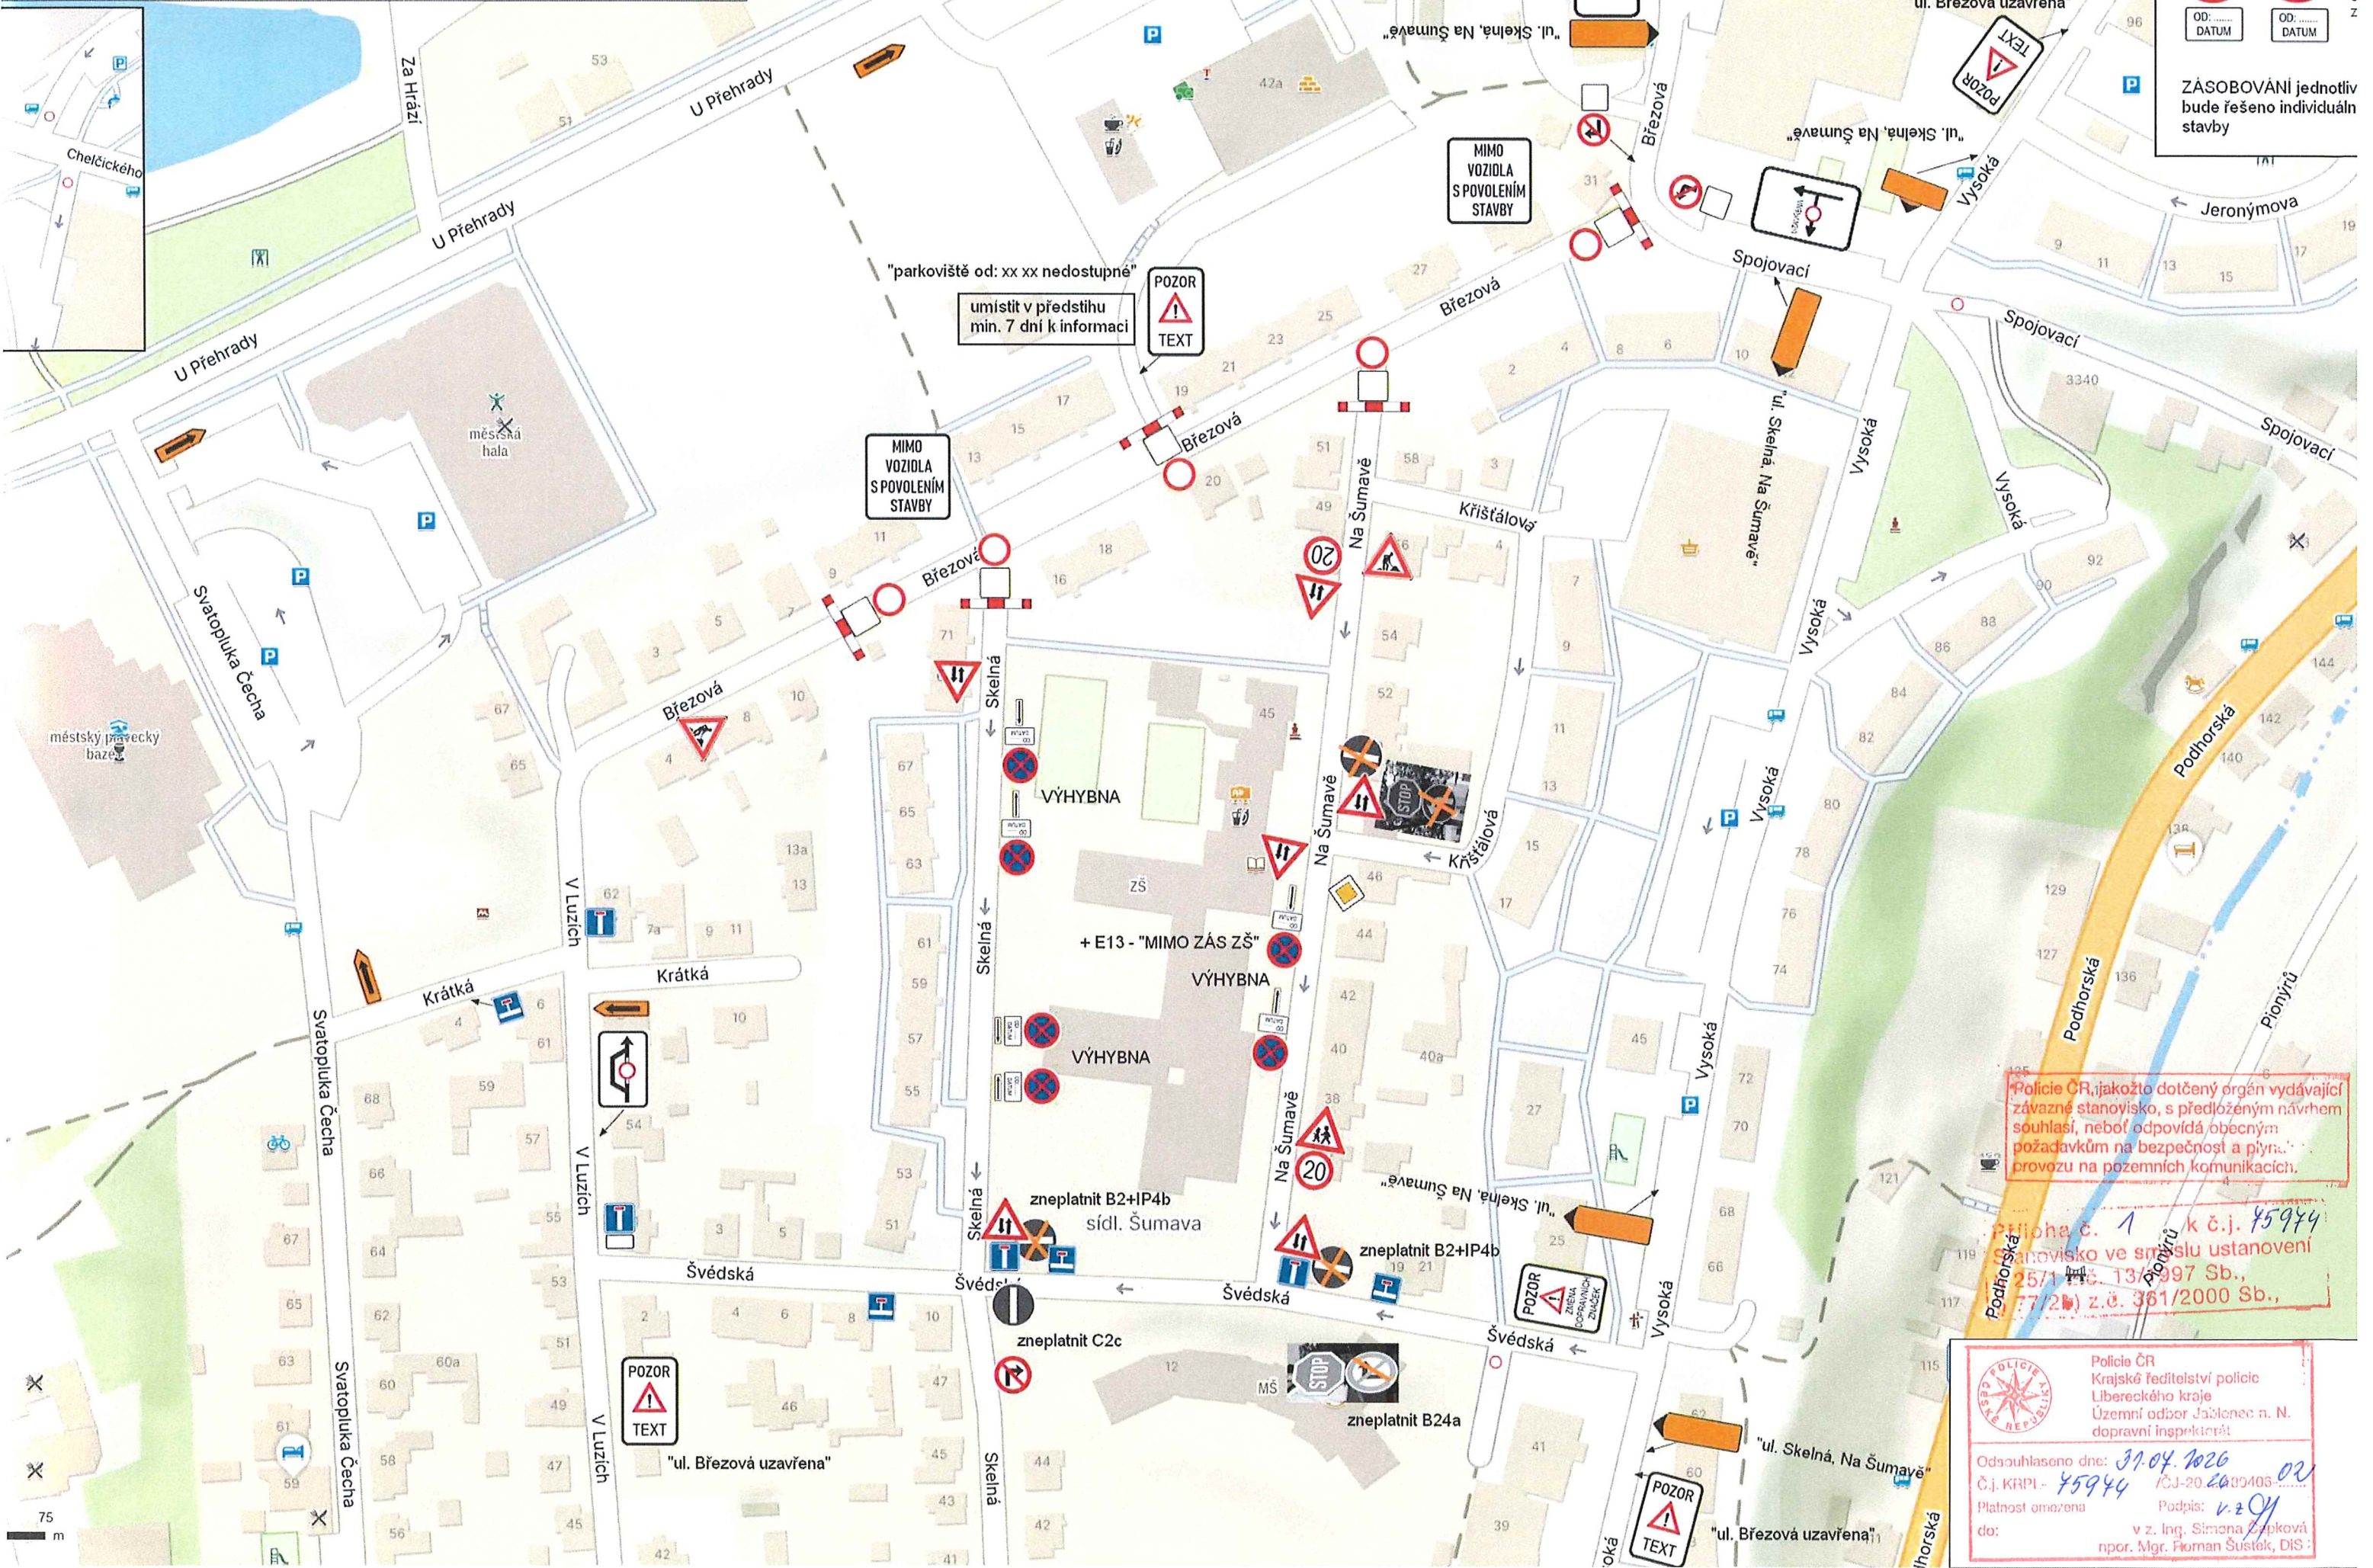

Policie ČR, jakožto dotčený orgán vydávající závazné stanovisko, s předloženým návrhem souhlasí, neboť odpovídá obecným požadavkům na bezpečnost a plynulý provoz na pozemních komunikacích.

Průběh č. 1 k č.j. 45944
Stanovisko ve smyslu ustanovení § 25/1 zák. 136/1997 Sb., § 77/2) z.č. 361/2000 Sb.,



Policie ČR
Krajské ředitelství policie
Libereckého kraje
Územní odbor Jablonec n. N.
dopravní inspektorát

Odsouhlaseno dne: 31.04.2026
Č.j. KRPI - 45944 /ČJ-202609405
Platnost omezena
do: v z. Ing. Simona Zapková
npor. Mgr. Roman Šustek, DIS