


IZOVÁNÍ A POKLÁDKA ASF. SMĚSI
NOVICKÁ X LIBERECKÁ, JBC

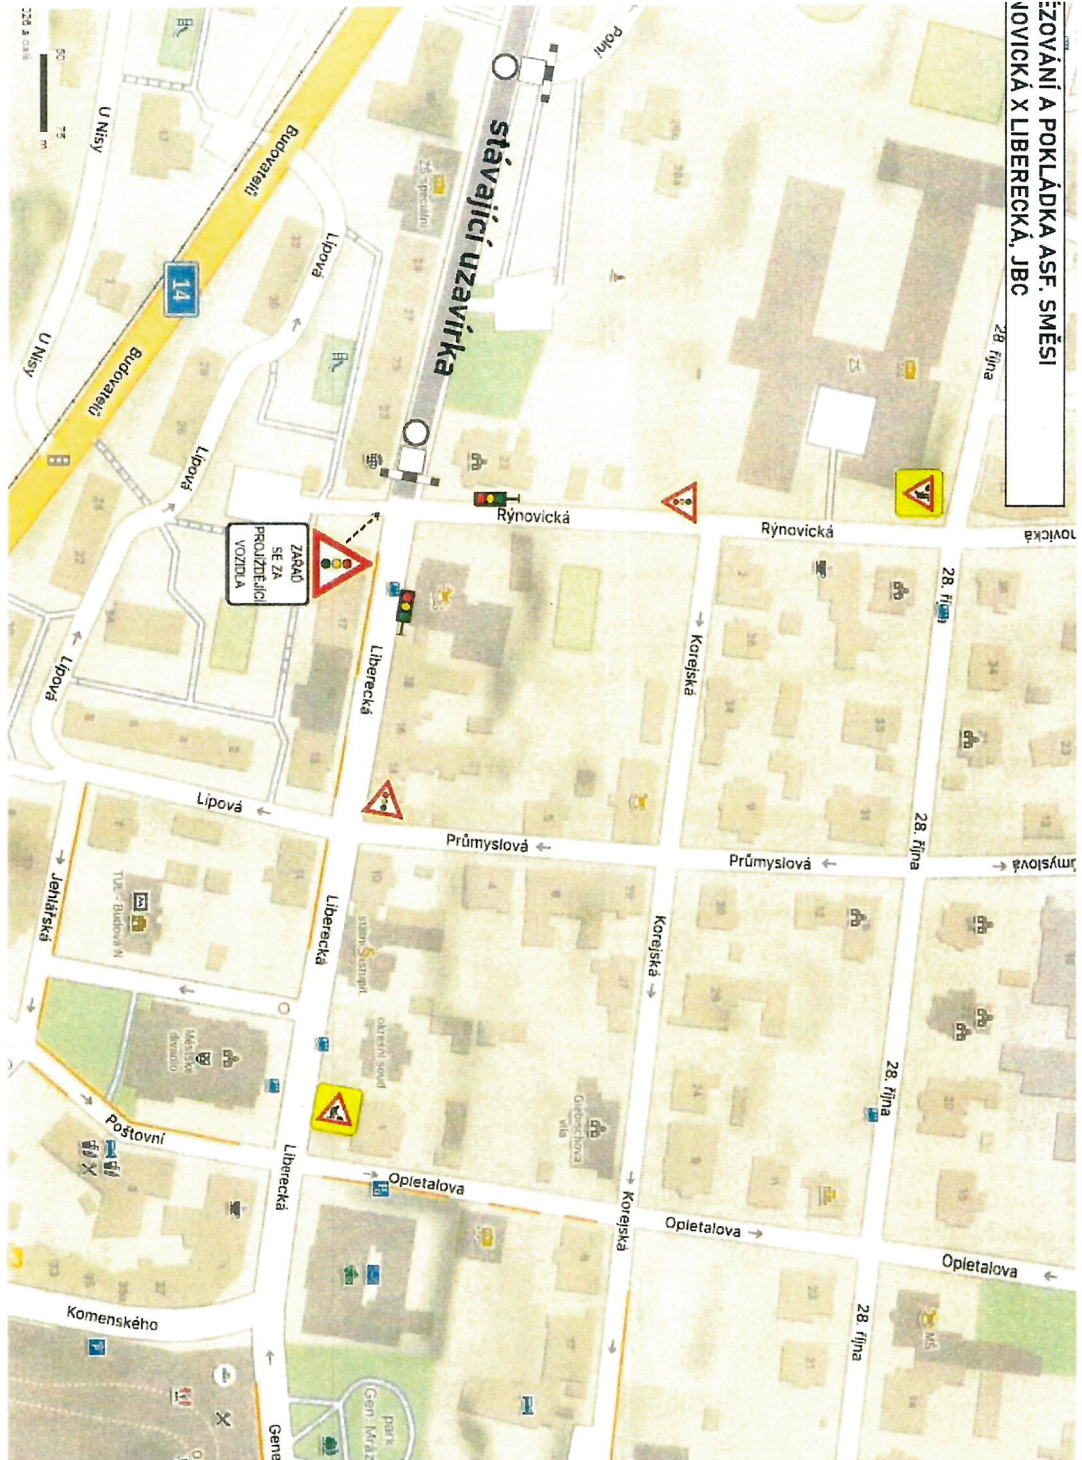


Police ČR
Krajské ředitelství policie
Libereckého kraje
Územní odbor Jablonec n. N.
dopravní inspektorát

Odsouhlaseno dne: 28.07.2026
Čj. KRPL - 107808/ČJ-2025/190406-02
Platnost omezená
Podpis: 1.2.26
10.8.2026
v z. Ing. Simona Čepkové
mpor. Mgr. Roman Šuspek, DiS.

Police ČR, jakožto dotčený orgán vydávající
závažné stanovisko, s předloženým návrhem
souhlasí, neboť odpovídá obecným
požadavkům na bezpečnost a plynulost
průvozu na pozemních komunikacích.

Priloha č. 1 k č.j. 107808
Stanovisko ve smyslu ustanovení
§ 25/1 z.č. 13/1997 Sb.,
§ 77/20 z.č. 361/2000 Sb.,

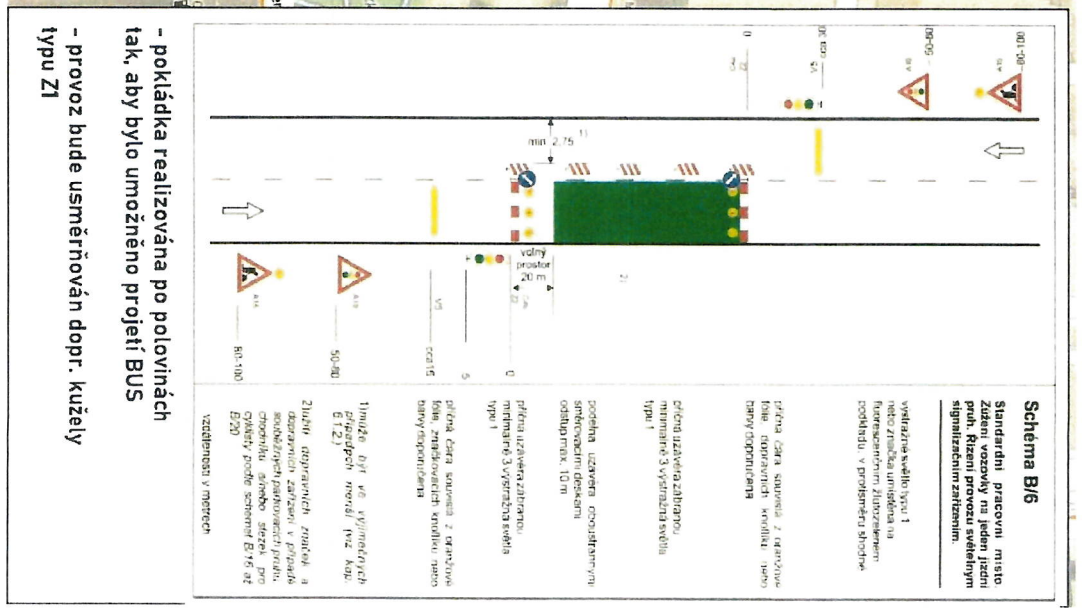

- pokládka realizována po polovinách
tak, aby bylo umožněno projetí BUS
typu Z1
- provoz bude usměrňován dopr. kužely

Schéma B/6
Standardní pracovní místo


přímá čára uzavírky z uzavírky
délka uzavírky max. 10 m

