


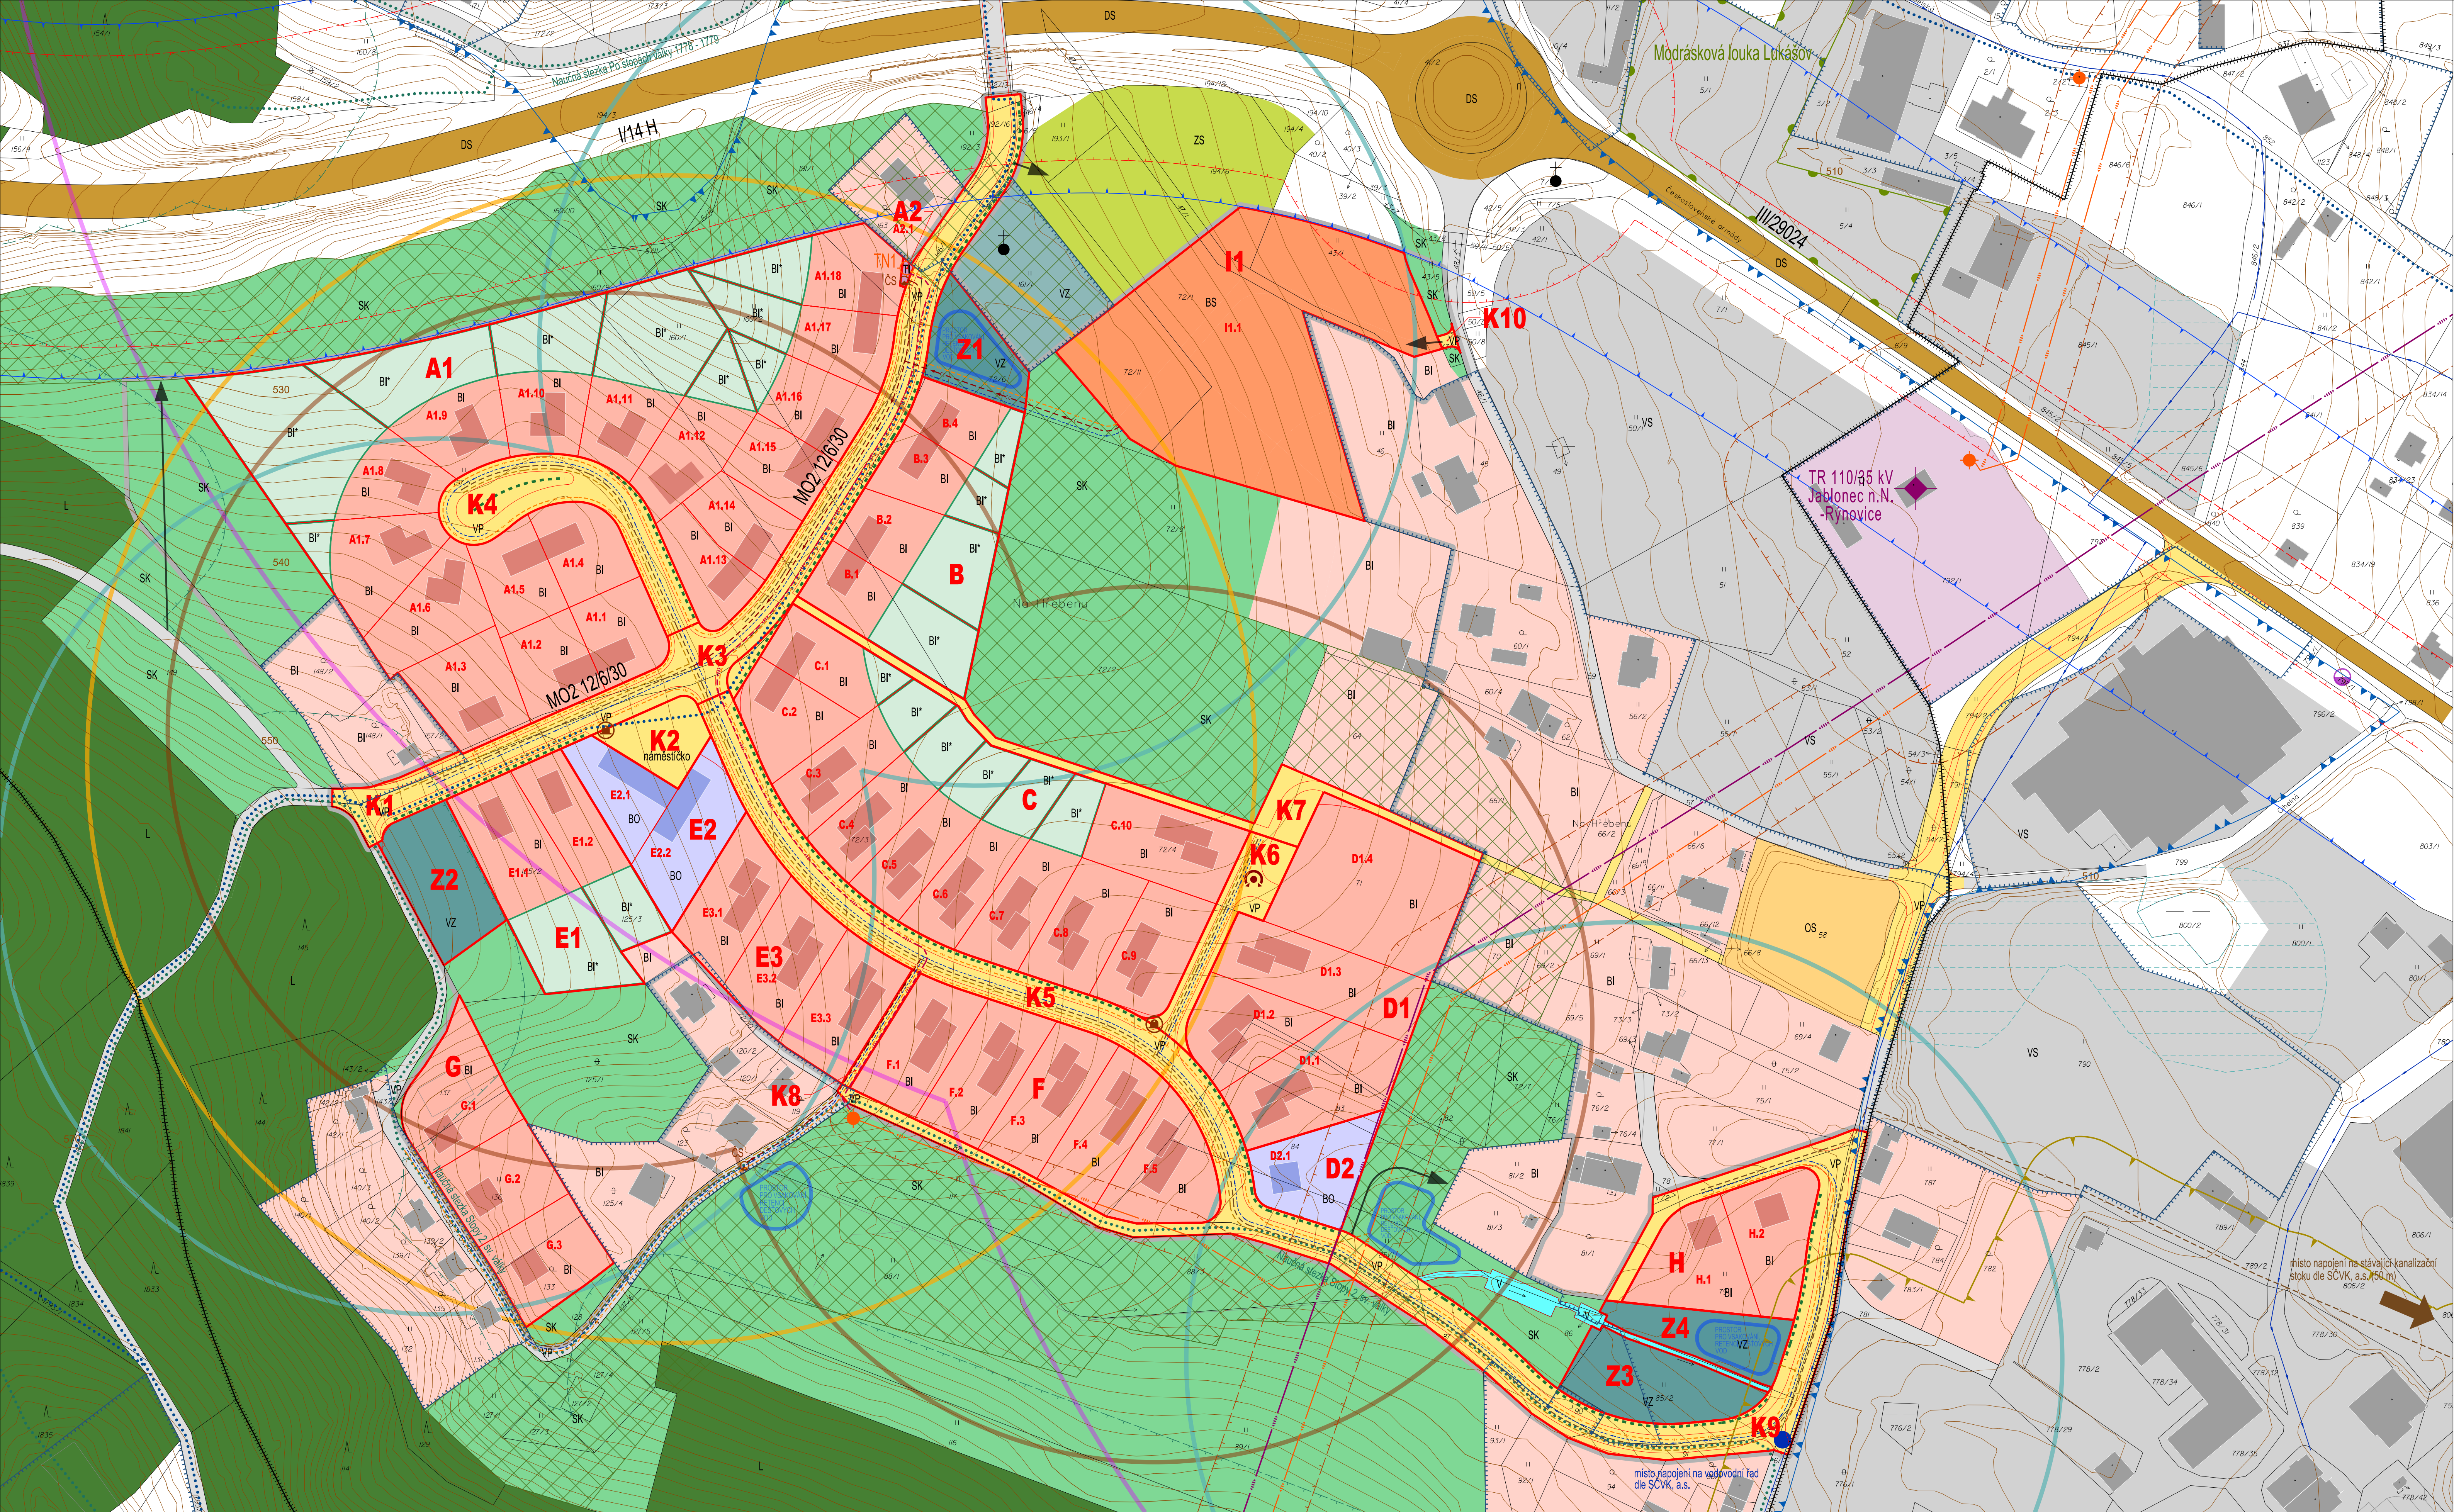

LEGENDA

STAV	NAVRH	
		Hranice řešeného území
		Hranice katastrálních území
		Hranice pozemkových parcel
		Hranice zastavěného území
		Vrstevnice hlavní (ekv. 10 m)
		Vrstevnice (ekv. 1 m)
		Hranice regulačních bloků
	A1	Popis regulačních bloků
		Hranice zastavitelných pozemků
	A1.1	Popis zastavitelných pozemků
		Polohopis nezávazný

FUNKČNÍ VYUŽITÍ

BI	BI	Bydlení individuální
		Bydlení individuální – objekty (nezávazně)
BI*		Bydlení individuální – prostor s převahou zeleně
OB		Občanské vybavení + bydlení
		Občanské vybavení + bydlení - objekty (nezávazně)
BS		Bydlení + sport
OS		Občanské vybavení – sport
VS		Výroba a skladování (informativní)
TI	TI	Technická infrastruktura
		Stavební objekty
DS		Dopravní infrastruktura - silniční (informativní)
VP	VP	Veřejná prostranství – komunikace
VZ	VZ	Veřejná prostranství – zeleň
ZS		Veřejná zeleň – sportovní využití
SK		Smišená krajinná zeleň
L		Lesy (informativní)
V		Vodní plochy a toky
		Koridor zeleně
		Linie uličních alejí
		Objekty drobné architektury

DOPRAVNÍ INFRASTRUKTURA

		Obrátště
		Směr přístupu na některé pozemky
	MO2 126/30	Komunikace - popis
		Docházková izochrona BUS 10 min (500 m)
		Turistické trasy
		Naučné stezky
		Docházková vzdálenost na náměstíčko (200 m)
		Docházková vzdálenost na veřejná prostranství - zeleň (150 m)

TECHNICKÁ INFRASTRUKTURA – ZÁSOBOVÁNÍ ELEKTRICKOU ENERGIÍ

		Zásobování elektrickou energií VVN - nadzemní vedení
		Zásobování elektrickou energií VVN - transformovna
		Zásobování elektrickou energií VN - nadzemní vedení
		Zásobování elektrickou energií VN - podzemní vedení
		Zásobování elektrickou energií VN - trafostanice
		Zásobování elektrickou energií NN (sdružený koridor)
		Ochranné pásmo energetické infrastruktury

TECHNICKÁ INFRASTRUKTURA – VODNÍ HOSPODÁŘSTVÍ

		Zásobování pitnou vodou
		Kanalizace splašková - gravitační
		Kanalizace splašková - výtlak
		Čerpací stanice odpadních vod
		Kanalizace dešťová
		Kanalizace dešťová - prostor pro vsakování

TECHNICKÁ INFRASTRUKTURA – NAKLÁDÁNÍ S ODPADY

		Stanoviště tříděného odpadu
		Stanoviště tříděného odpadu - docházková vzdálenost 150 m

Závazky technické infrastruktury jsou provedeny schématicky za účelem osazení technické dokumentace, jejich přesná poloha bude předem řešena dalšími stupni projektové přípravy.

LIMITY VYUŽITÍ ÚZEMÍ (VYBRANÉ, INFORMATIVNÍ)

		Ochranné pásmo silnic
		Ochranné pásmo energetické infrastruktury
		Vzdálenost 30 m od okraje lesa
		Ochranné pásmo zdroje přírodních minerálních vod II. stupně
		Ochranné pásmo věznice Rynovice
		Významný krajinný prvek registrovaný
		Údolní nivy
		Orientační hluková izofona 45 dB(A) - noc

JABLONEC
NAD NISOU

REGULAČNÍ PLÁN RP2 - NOVÝ LUKÁŠOV
NÁZEV DÍLA - STUPEŇ - FÁZE
ODŮVODNĚNÍ NÁVRHU
VÝKRES
KOORDINAČNÍ VÝKRES

ČÍSLO VÝKRESU
7
Č. ZAKÁZKY DATUM
332/2020 01/2026
MĚRITKO
1 : 1 0 0 0

ZHOTOVITEL
SAUL
SDRUŽENÍ ARCHITEKTŮ URBANISTŮ LIBEREC
PROJEKTANT
ING. ARCH. J. PLAŠIL
ING. MUSIL, ING. KRÉNEK
ING. SLÁVIK, ING. ŠREK

OBJEDNATEL
ING. PETR GROF
VÁČLAVICE 268
463 34 HRÁDEK N/ N
OBJEDNATEL
URAN CORPORATION A.S.
E. PŘEMYSLOVNY 380
ZBRASLAV 156 00 PRAHA

