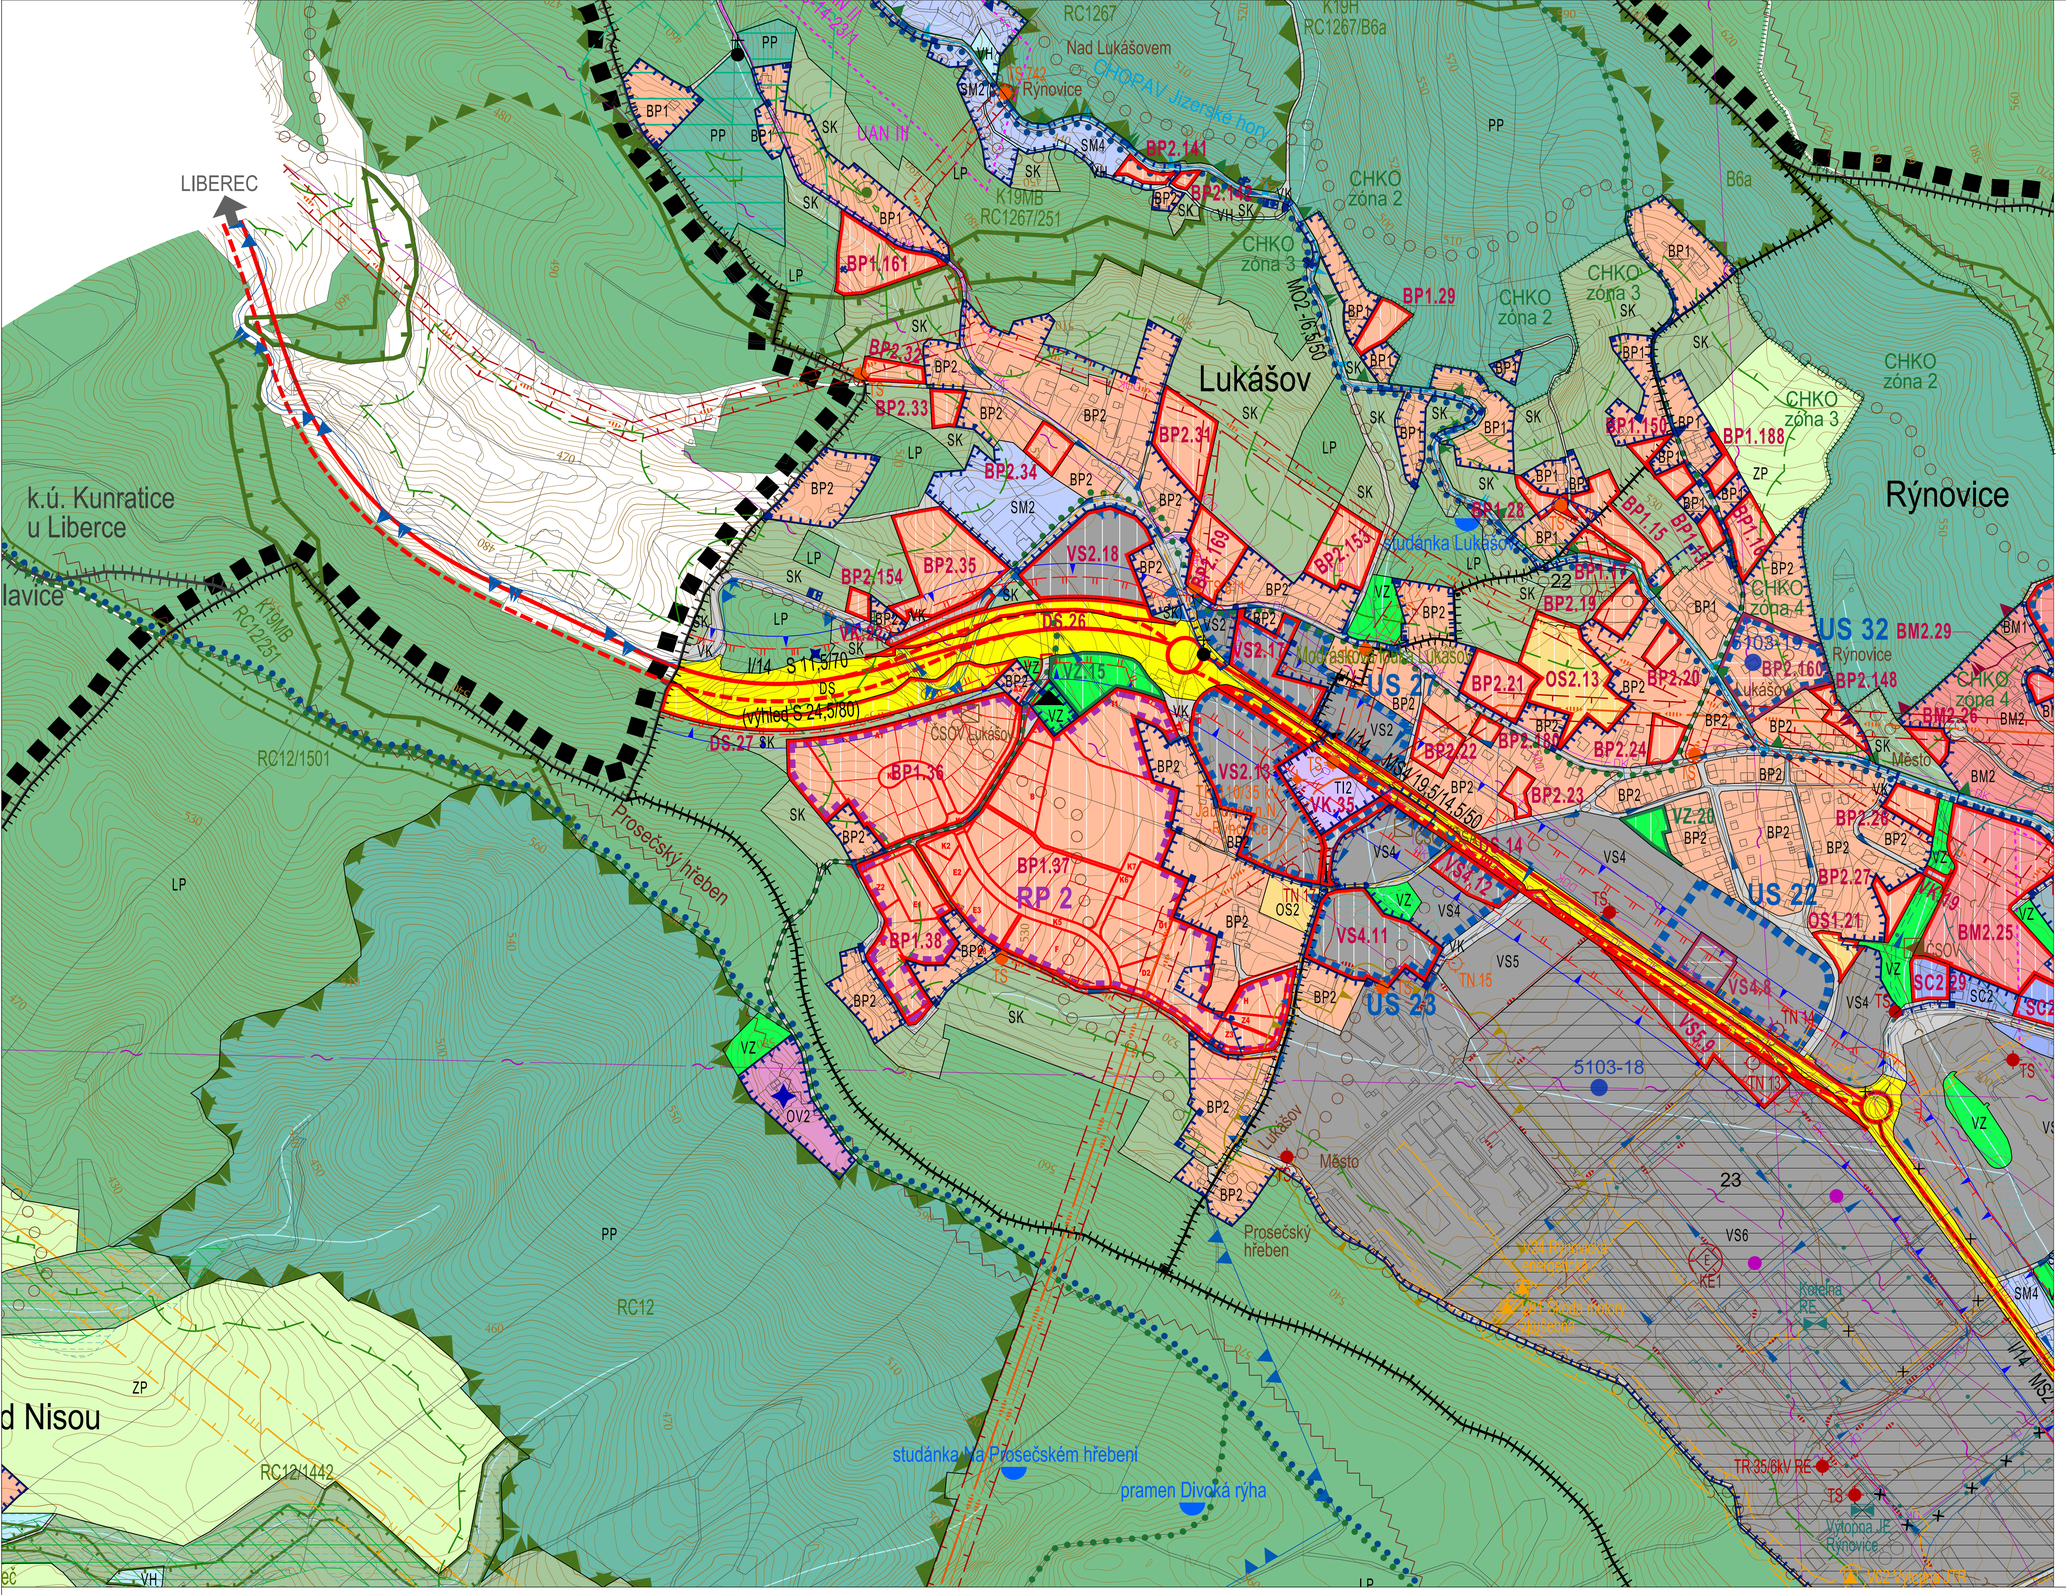

LEGENDA

STABILIZOVANÉ PLOCHY / STAV | PLOCHY ZMĚN / NÁVRH | PLOCHY ZMĚN / PŘEVTAVA

- Hranice správního území města Jablonce nad Nisou
- Hranice katastrálních území
- Hranice pozemkových parcel
- Kokonín — Názvy katastrálních území
- Vrstevnice - ekvidistance 2m
- Vrstevnice - ekvidistance 10m
- Zastavěné území
- Hranice ploch s rozdílným způsobem využití
- Plochy zastavitelné
- Plochy nezastavitelné
- Plochy, ve kterých je rozhodování o změnách v území podmíněno zpracováním územní studie
- Plochy, ve kterých je rozhodování o změnách v území podmíněno vydáním regulačního plánu

PLOCHY S ROZDÍLNÝM ZPŮSOBEM VYUŽITÍ - ZASTAVĚNÉ A ZASTAVITELNÉ

- BM Plochy bydlení - městské
- BP Plochy bydlení - příměstské
- BC Plochy smíšené obytné - centrální
- BI Plochy smíšené městské
- BS Plochy smíšené městské - kapacitní
- RI Plochy rekreace - zahrádkové osady
- OS Plochy občanského vybavení
- OK Plochy občanského vybavení - sport a rekreace
- OH Plochy občanského vybavení - hřbitovy
- DU Plochy veřejných prostranství - komunikace
- DS Plochy dopravní infrastruktury - silniční
- DZ Plochy dopravní infrastruktury - drážní
- TI Plochy technické infrastruktury
- VS Plochy výroby a skladování

PLOCHY S ROZDÍLNÝM ZPŮSOBEM VYUŽITÍ - NEZASTAVĚNÉ A NEZASTAVITELNÉ

- NL Plochy vodní a vodohospodářské
- AP Plochy zemědělské
- LF Plochy lesní
- PP Plochy přírodní
- NS Plochy smíšené krajinné
- ZP Plochy veřejných prostranství - zeleň

DOPRAVNÍ INFRASTRUKTURA A JEVY

- Silnice I. třídy
- Silnice I. třídy - mostní úsek
- Silnice I. třídy - tunelový úsek
- Silnice II. třídy
- Silnice III. třídy
- Sběrné komunikace
- Obslužné komunikace
- Ochranná pásma silnic I., II., III. třídy
- Hlaková lozfona 45dB - noc
- Trasy cykloturistické
- Turistické trasy

TECHNICKÁ INFRASTRUKTURA - VODNÍ HOSPODÁŘSTVÍ

- Vodojem
- Vodovodní čerpací stanice
- Vodní zdroje - ke zrušení
- Vodovodní řad
- Ochranné pásmo zdroje přírodních minerálních vod I.stupně
- Ochranné pásmo zdroje přírodních minerálních vod II.stupně
- Ochranné pásmo vodního zdroje I. stupně
- Ochranné pásmo vodního zdroje II. stupně
- Hranice CHOPAV
- Kanalizační objekty - ČOV
- Kanalizační čerpací stanice / spadištní šachta
- Kanalizační řad - hlavní sběrač
- Kanalizační řad

TECHNICKÁ INFRASTRUKTURA - ENERGETIKA A SPOJE

- Nadzemní vedení elektrické energie VVN 110 kV
- Podzemní vedení elektrické energie VVN 110 kV
- Nadzemní vedení elektrické energie VN 35 kV
- Podzemní vedení elektrické energie VN 35 kV
- Podzemní vedení elektrické energie VN 6, 10, 22 kV
- Transformovna VVN
- Trafostanice VN nadzemní
- Trafostanice VN podzemní
- Malé vodní elektrárny
- Kogenerační jednotky
- Ochranné pásmo nadzemního vedení VVN, VN, transformovny a trafostanic
- Plynovod VTL
- Plynovod STL
- Regulační stanice VTL
- Regulační stanice STL
- Bezpečnostní pásmo plynovodu VTL a regulační stanice VTL
- Technologický objekt zásobováním teplem - výtopna, centrální zdroj
- Teplovodní objekty - předávací stanice
- Teplovody
- Dálkový optický telekomunikační kabel
- Dálkový telekomunikační kabel
- Trasy MW spojů
- Ochranné pásmo telekomunikačních zařízení a vysílačů TV
- Ochranné pásmo nadzemního komunikačního vedení AČR
- Území důležité pro bezpečnost státu - RR trasy

HYDROLOGIE A PROTIPOVODŇOVÁ OCHRANA

- Vodní toky
- Prameny, studánky, studny

DALŠÍ OCHRANNÁ PÁSMA A JEVY

- Ochranné pásmo výrobních zařízení
- Ochranné pásmo vězenice
- Lokality brownfields

KULTURA A PAMÁTKOVÁ PÉČE

- Nemovitá kulturní památka
- Drobné stavby - válečné hroby
- Drobné stavby - křížky a pomníky
- Území s archeologickými nálezy

OCHRANA PŘÍRODY A KRAJINY

- Chráněná krajinná oblast Jizerské hory / uvažovaná změna hranic
- Chráněná krajinná oblast - hranice zón
- Přírodní památka
- Ochranné pásmo přírodní památky
- Lokality výskytu zvláště chráněných druhů rostlin a živočichů s nadnárodním významem
- ÚSES Biocentrum - regionální
- ÚSES Biocentrum - lokální
- ÚSES Biokoridor - nadregionální
- ÚSES Biokoridor - regionální
- ÚSES Biokoridor - lokální
- Památný strom / doporučený k vyhlášení
- Významný krajinný prvek - ze zákona - údolní niva
- Významný krajinný prvek - registrovaný / doporučený k registraci
- Místa dalekého rozhledu
- Místa krajinného rázu
- Krajinné dominanty

PŮDNÍ FOND

- Vzdálenost 50 m od okraje lesa
- Investice do půdy za účelem zlepšení půdní úrodnosti - melioracе (lokality s nezjištěným datem realizace)

JABLONEC NAD NISOU

Ing. arch. Jiří Plašil

Digitálně podepsal Ing. arch. Jiří Plašil
Datum: 2026.01.23 14:10:41 +01'00'

REGULAČNÍ PLÁN RP2 - NOVÝ LUKÁŠOV

NÁZEV DÍLA - STUPEŇ - FÁZE

ODŮVODNĚNÍ NÁVRHU

VÝKRES

VÝKRES ŠIRŠÍCH VZTAHŮ

ČÍSLO VÝKRESU: 8

Č.ZAKÁZKY DATUM: 032/2020 033/2020 01/2026

MĚŘÍTKO: 1 : 5000

ZHOTOVITEL
SAUL SDRUŽENÍ ARCHITEKTŮ URBANISTŮ LIBEREC

PROJEKTANT
ING.ARCH.J.PLAŠIL
ING.MUSIL, ING.KŘENEK
ING.SLAVÍK, ING.ŠREK

OBJEDNATEL
ING. PETR GROF
VÁCLAVICE 268
463 34 HRÁDEK N/N

OBJEDNATEL
URAN CORPORATION A.S.
E. PŘEMYSLOVNY 380
ZBRASLAV 156 00 PRAHA

SEVERKA