


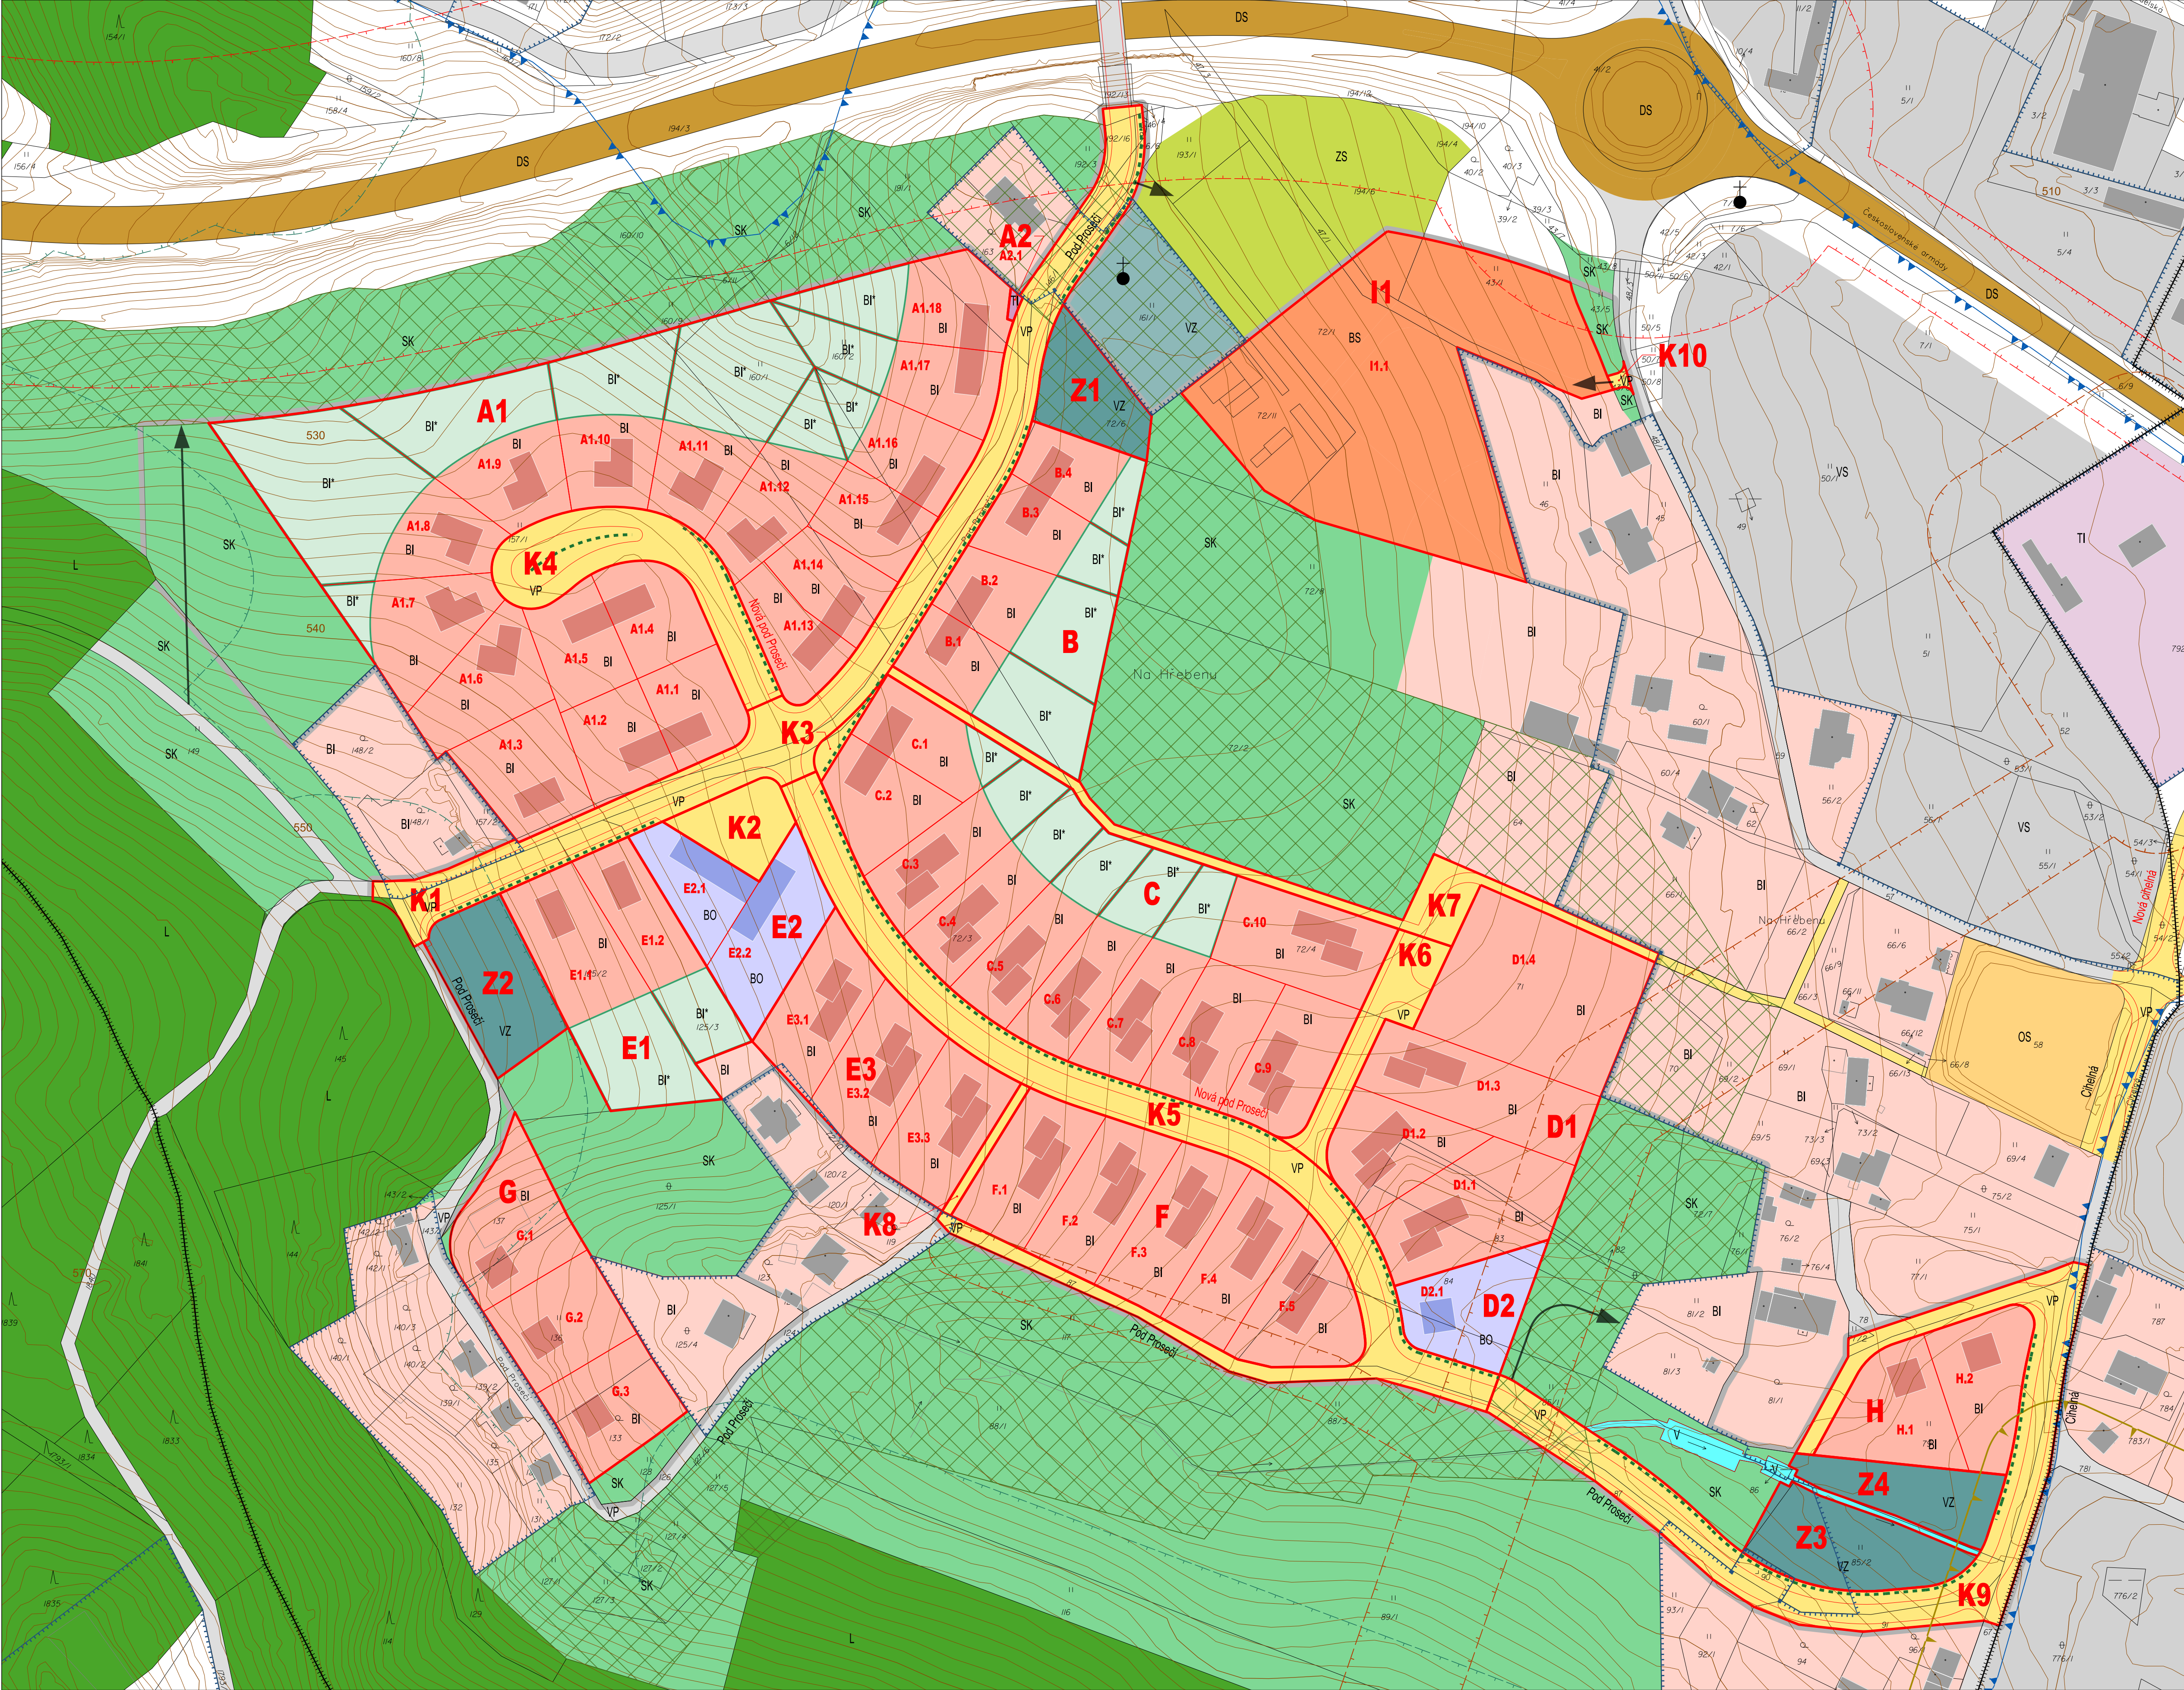

LEGENDA

STAV	NÁVRH	
		Hranice řešeného území
		Hranice katastrálních území
		Hranice pozemkových parcel
		Hranice zastavěného území
		Vrstevnice hlavní (ekv. 10 m)
		Vrstevnice (ekv. 1 m)
		Hranice regulačních bloků
	A1	Popis regulačních bloků
	A1.1	Hranice zastavitelných pozemků
		Popis zastavitelných pozemků
		Polohopis nezávazný

FUNKČNÍ VYUŽITÍ

BI	BI	Bydlení individuální
		Bydlení individuální – objekty (nezávazné)
BI*		Bydlení individuální – prostor s převahou zeleně
	OB	Občanské vybavení + bydlení
		Občanské vybavení + bydlení - objekty (nezávazné)
	BS	Bydlení + sport
OS		Občanské vybavení – sport
VS		Výroba a skladování (informativní)
TI	TI	Technická infrastruktura
		Stavební objekty
DS		Dopravní infrastruktura - silniční (informativní)
VP	VP	Veřejná prostranství – komunikace
VZ	VZ	Veřejná prostranství – zeleň
ZS		Veřejná zeleň – sportovní využití
SK		Směšená krajinná zeleň
L		Lesy (informativní)
V		Vodní plochy a toky
		Koridor zeleně
		Směr přístupu na některé pozemky
		Linie uličních alejí
		Objekty drobné architektury

LIMITY VYUŽITÍ ÚZEMÍ (VYBRANÉ, INFORMATIVNÍ)

		Ochranné pásmo silnic
		Ochranné pásmo energetické infrastruktury
		Vzdálenost 30 m od okraje lesa
		Ochranné pásmo zdroje přírodních minerálních vod II. stupně
		Ochranné pásmo věznice Rýnovice

JABLONEC
NAD NISOU

REGULAČNÍ PLÁN RP2 - NOVÝ LUKÁŠOV
NÁZEV DÍLA - STUPEŇ - FÁZE
VÝKRES
HLAVNÍ VÝKRES

ČÍSLO VÝKRESU
1
Č. ZAKÁZKY DATUM
032/2020 01/2026
033/2020
MĚŘÍTKO
1:1000

ZHOTOVITEL
SAUL
SRUŽENÍ ARCHITEKTŮ URBANISTŮ LIBEREC
PROJEKTANT
ING. ARCH. J. PĚŠIL
ING. MUSIL, ING. KRÉNEK
ING. SLÁVIK, ING. ŠREK

OBJEDNATEL
ING. PETR GROF
VÁCLAVICE 268
463 34 HRADEK N/N
OBJEDNATEL
URAN CORPORATION A.S.
E. PŘEMYSLOVNÝ 380
ZBRASLAV 156 00 PRAHA

