


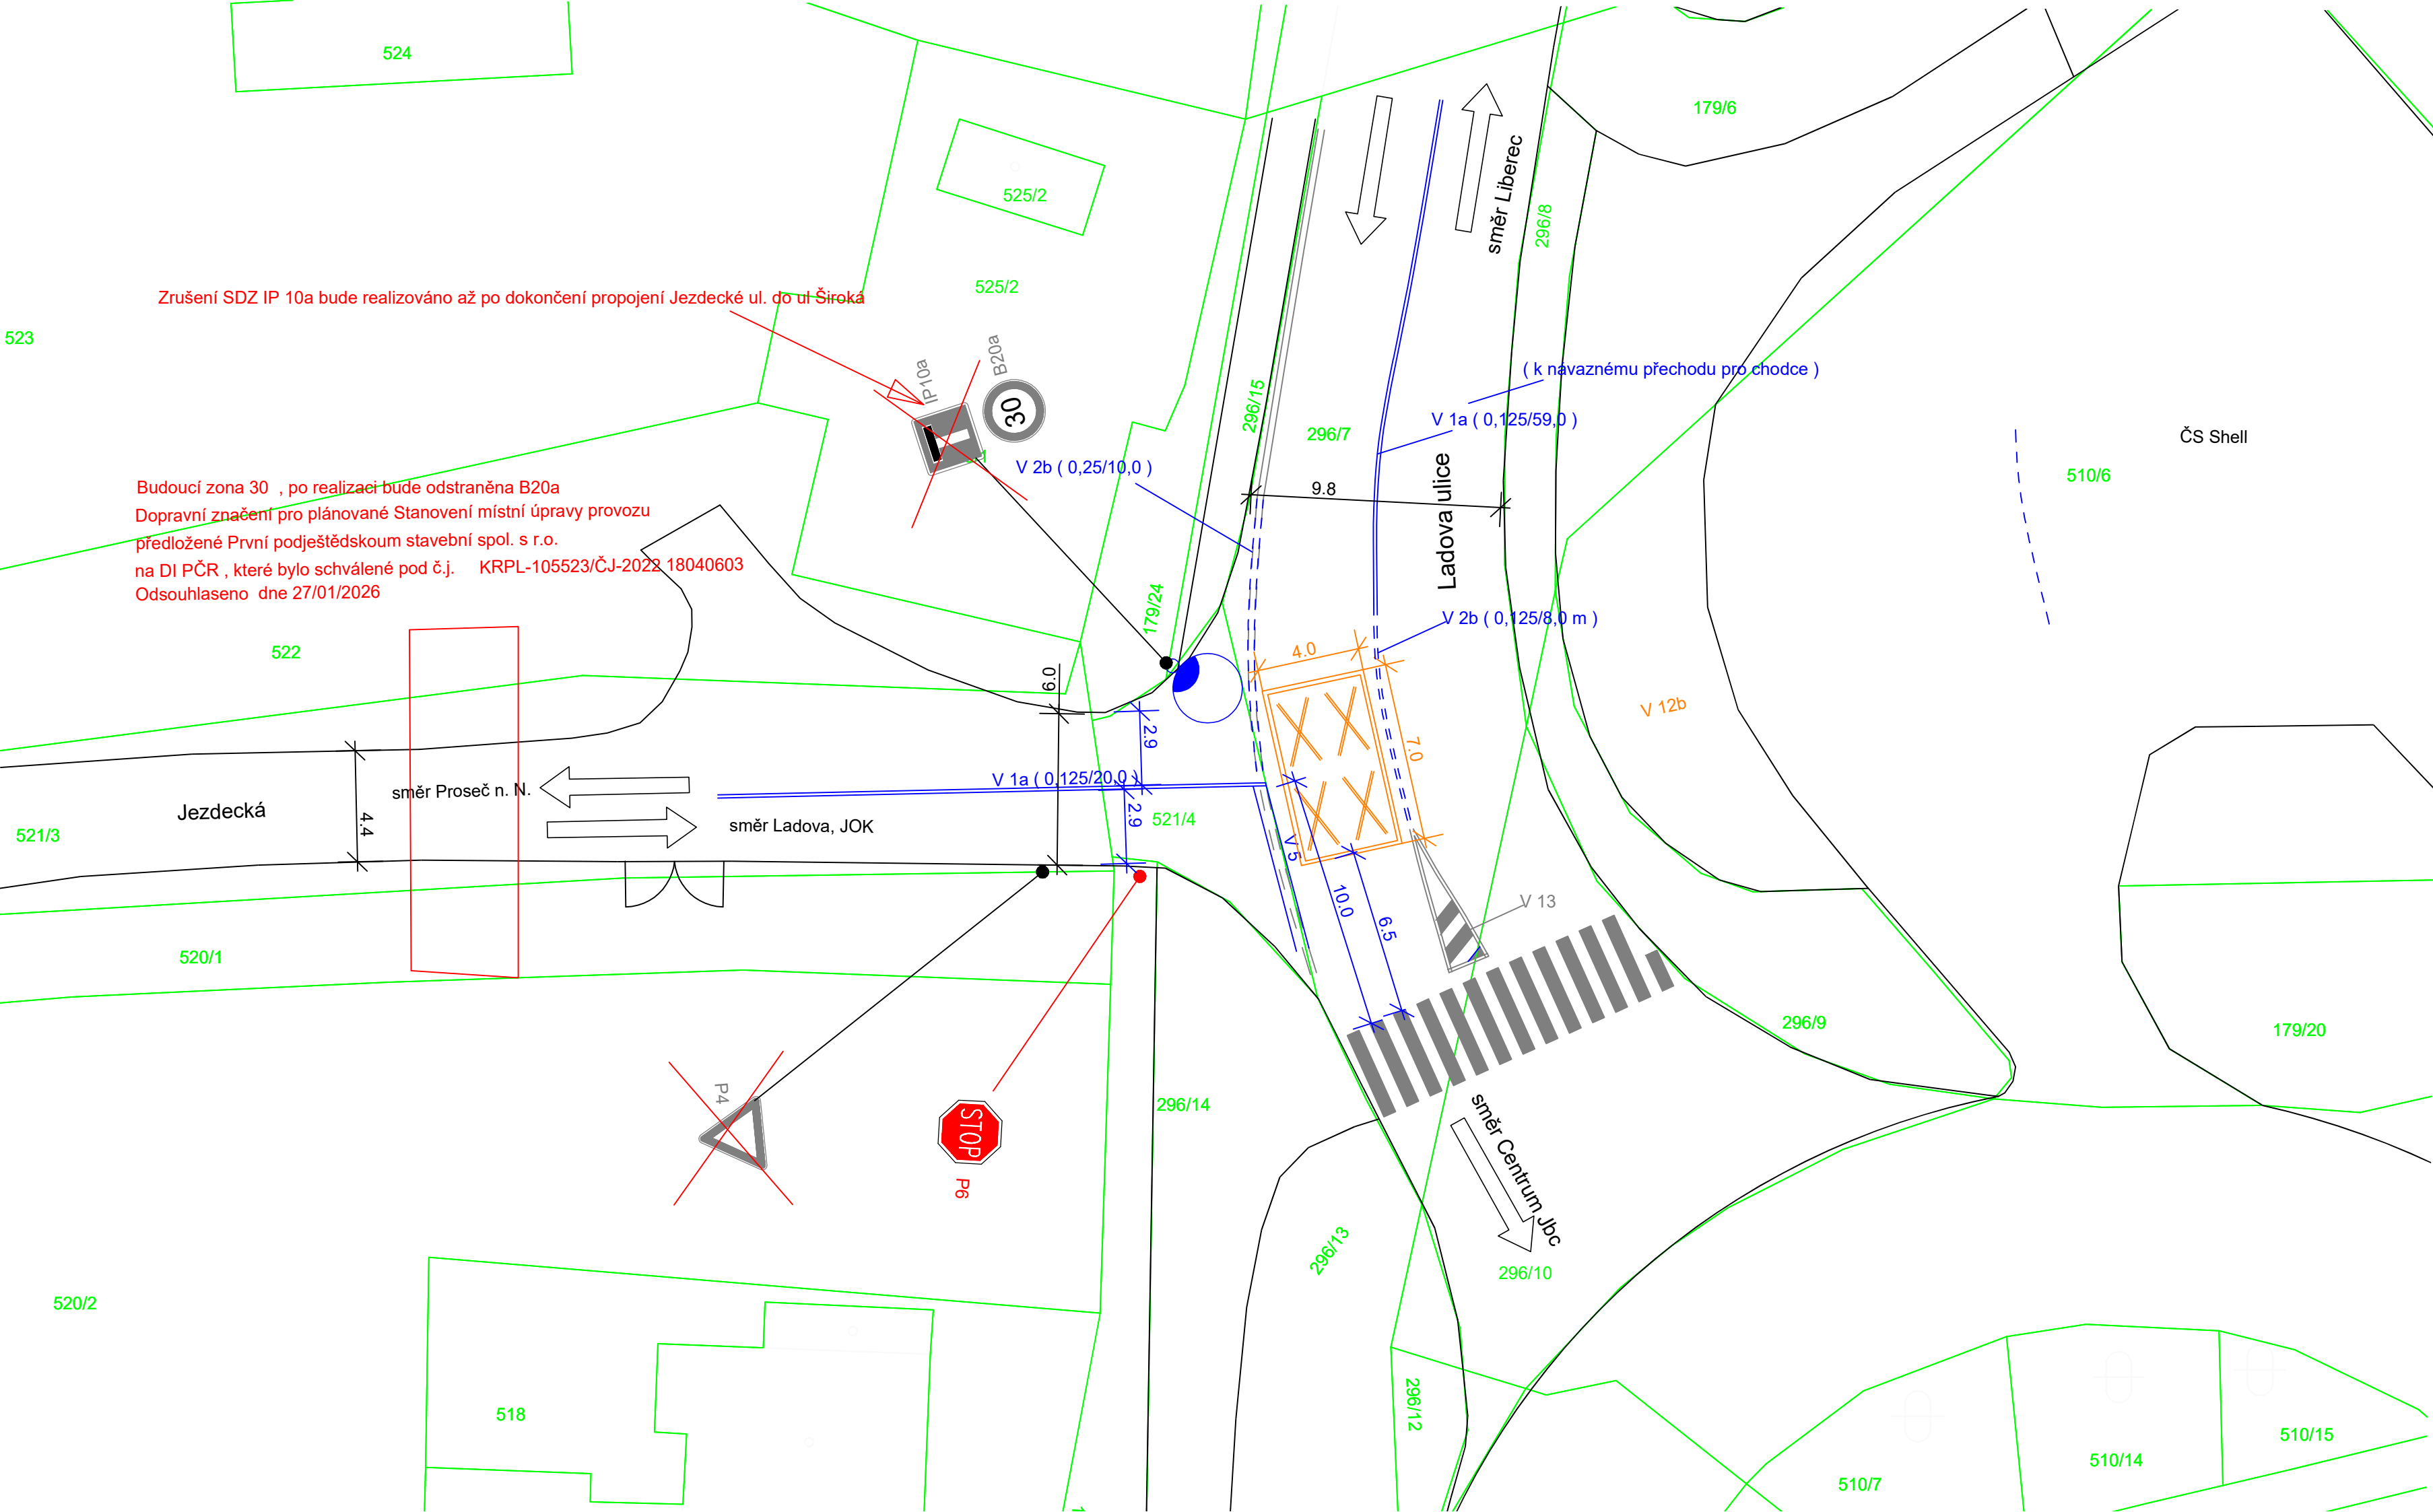

LEGENDA D.1.1.2.g. :

- 4.2

Kóty stávajících skutečností

4.0

4.1

Kóty VDZ nové

IJ10

SDZ doplňované

IJ10

SDZ přesunuté s výměnou za novou

B 28

SDZ rušené

B 28

SDZ stávající

VDZ stávající

VDZ nové

VDZ nové - zákaz zastavení

VO lampa stávající

Investor :	JABLONEC NAD NISOU	Statutární město Jablonec nad Nisou
		Mírové náměstí 3100/19
		466 01 Jablonec nad Nisou

Zpracovatel projektu :	Jan Maděra
	Oblačná 266, 460 01 Liberec , IČO : 460 340 13, IDDS : z3j48q8

zodp. projektant komunikace a HIP :	Jan Maděra	kancelář: Kateřinská 118 463 03 Stráž nad Nisou tel. +420 608 000 649 jan.madera@email.cz
vypracoval	Jan Maděra	
technická pomoc:	Ing. Vladimír Jareš	
kreslil:	Ing. Petr Dostál	
Název akce:		Čísł.zak.: 20042026
Úprava DZ v křiřovatce ulic Jezdecká a Ladova		Datum: 06/2026
Stanovení místní úpravy dopravního provozu		Měřítko: 1:200
Lokalita:	K.Ú. Rýnovice	Stupeň: DPS
Obsah:	Dopravní značení	Příloha: D.1.1.2.g.
		Paré č.: