


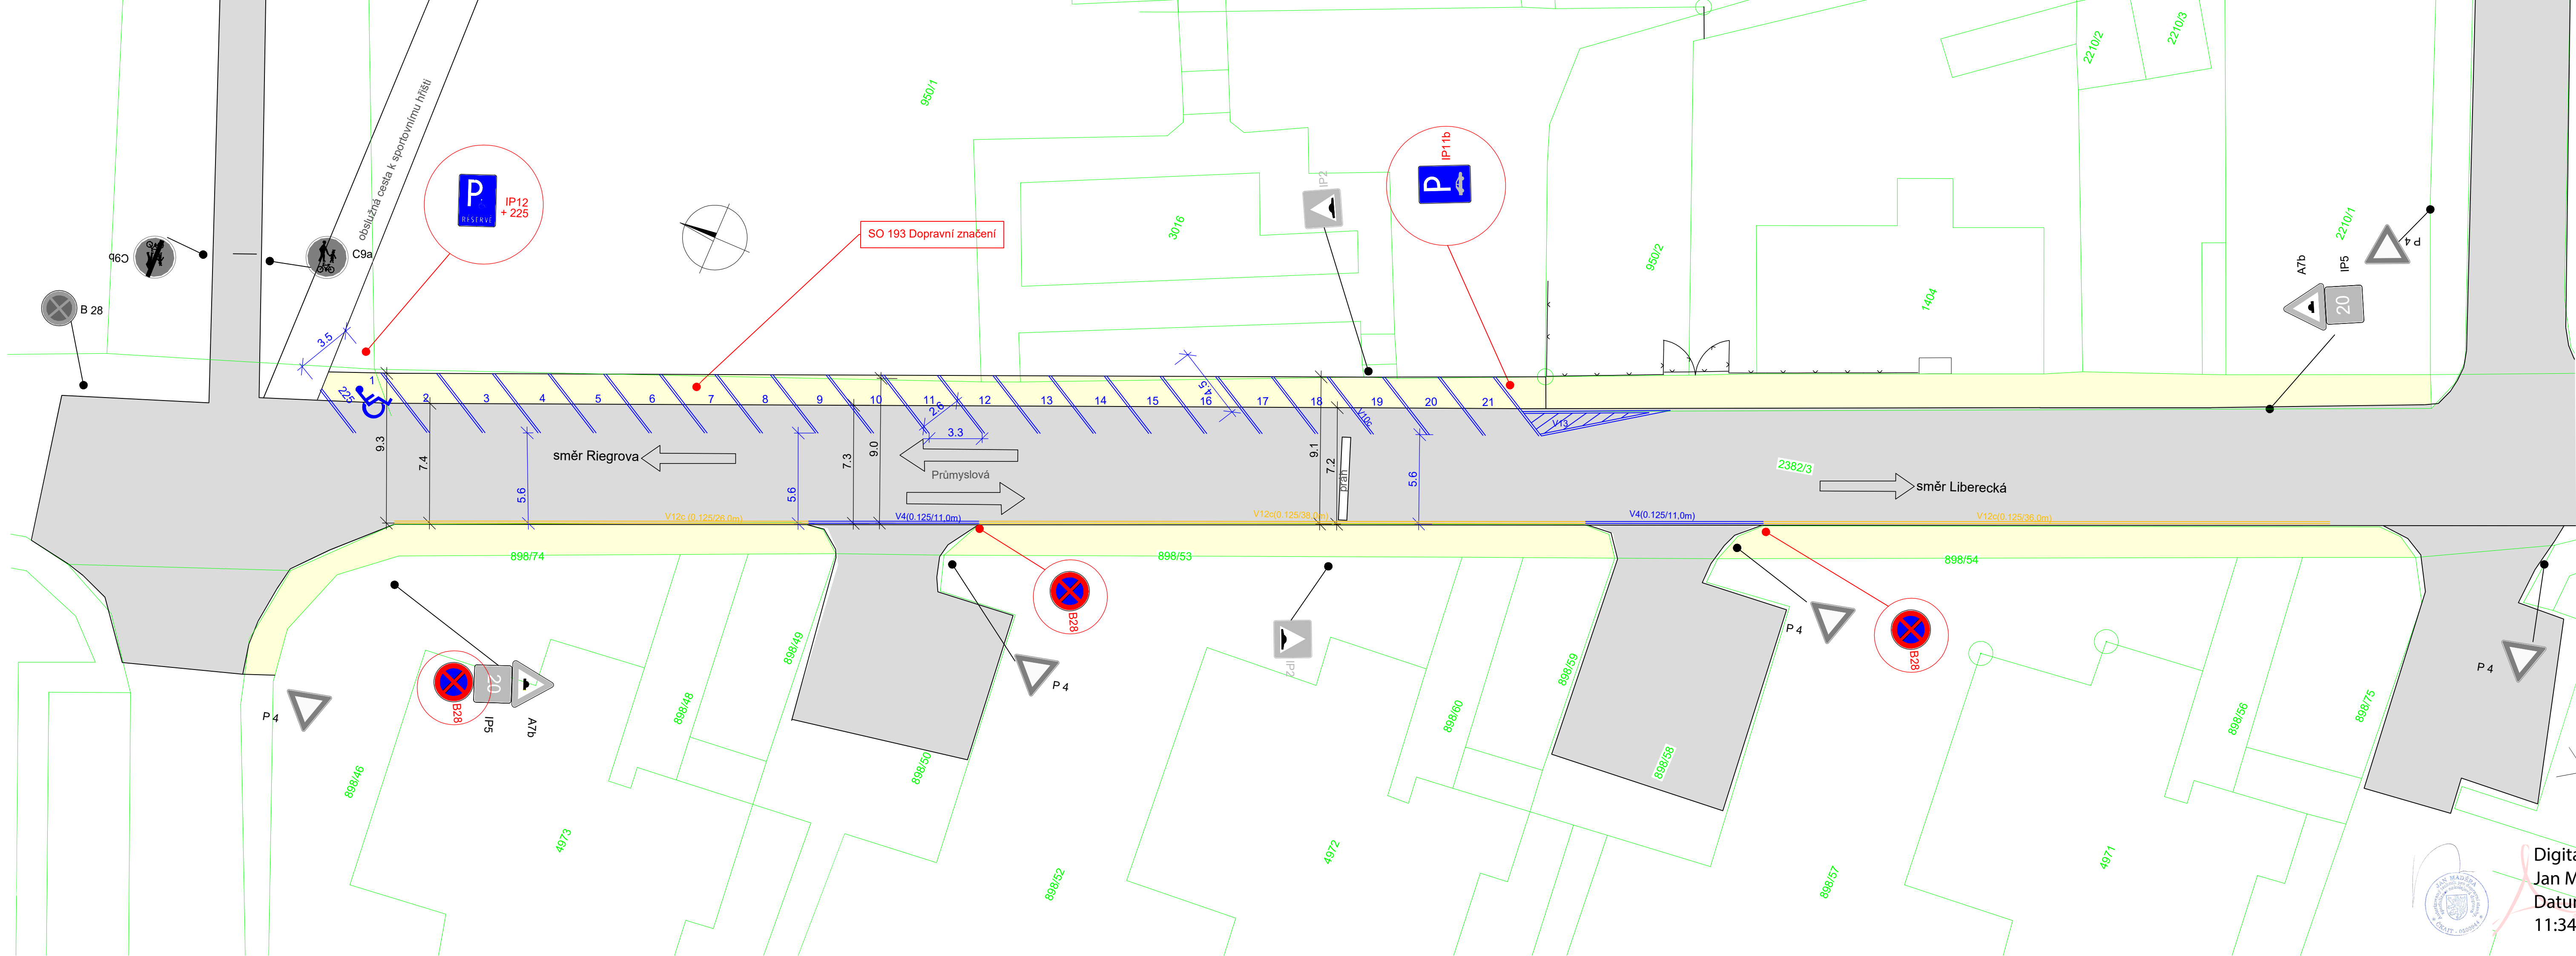

LEGENDA D.1.1.2.g. :

- 4.2 Kóty stávajících skutečností
- 4.1 Kóty VDZ nové
- B28 SDZ doplňované
- IJ10 SDZ přesunuté s výměnou za novou
- B 28
E 8d SDZ stávající
- 51 pořadové číslo parkovacího stání
- VDZ nové
- Komunikace asfaltové stávající
- Betonová dlažba původní bez úprav

Investor : JABLONEC NAD NISOU Statutární město Jablonec nad Nisou
Mírové náměstí 3100/19
466 01 Jablonec nad Nisou

Zpracovatel projektu : Jan Maděra
Oblačná 266, 460 01 Liberec , IČO : 460 340 13, IDDS : z3j48q8

zodp. projektant komunikace a HIP :	Jan Maděra	kancelář: Kateřinská 118
vypracoval	Jan Maděra	463 03 Stráž nad Nisou
kreslil:	Matyáš Mareš	tel. +420 608 000 649
Název akce:	Úprava DZ v ulici Průmyslová	jan.madera@email.cz
Lokalita:	K.Ú. Jablonec nad Nisou (655970)	Čísł.zak.: 22072026
Obsah:	Situace dopravního značení	Datum: 08/2026
		Měřítok: 1:200
		Stupeň: DPS
		Příloha: D.1.1.2.g.
		Paré č.: