



I/35 HODKOVICE NAD MOHELKOU, NADJEZD 35-038.1

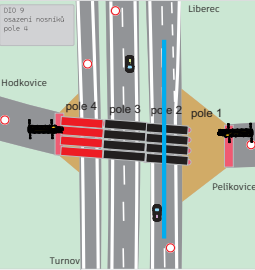







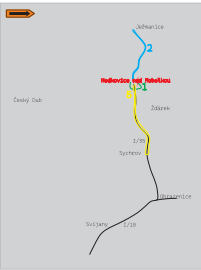








osazení nosníků nad
připojovacím pruhem
od Hodkovic na Pha

DIO 8

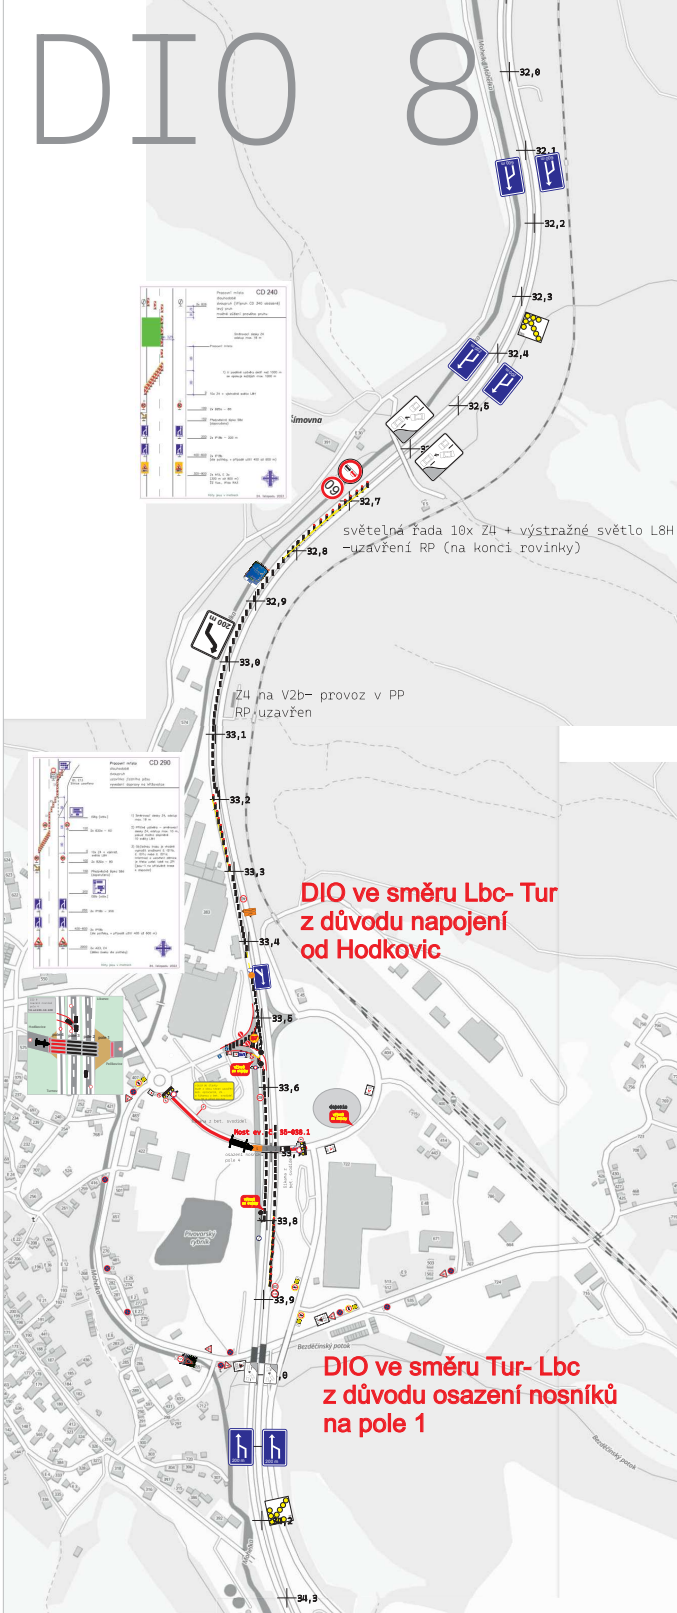



RP uzavřen

DIO ve směru Lbc- Tur
z důvodu napojení
od Hodkovic

DIO ve směru Tur- Lbc
z důvodu osazení nosníků
na pole 1

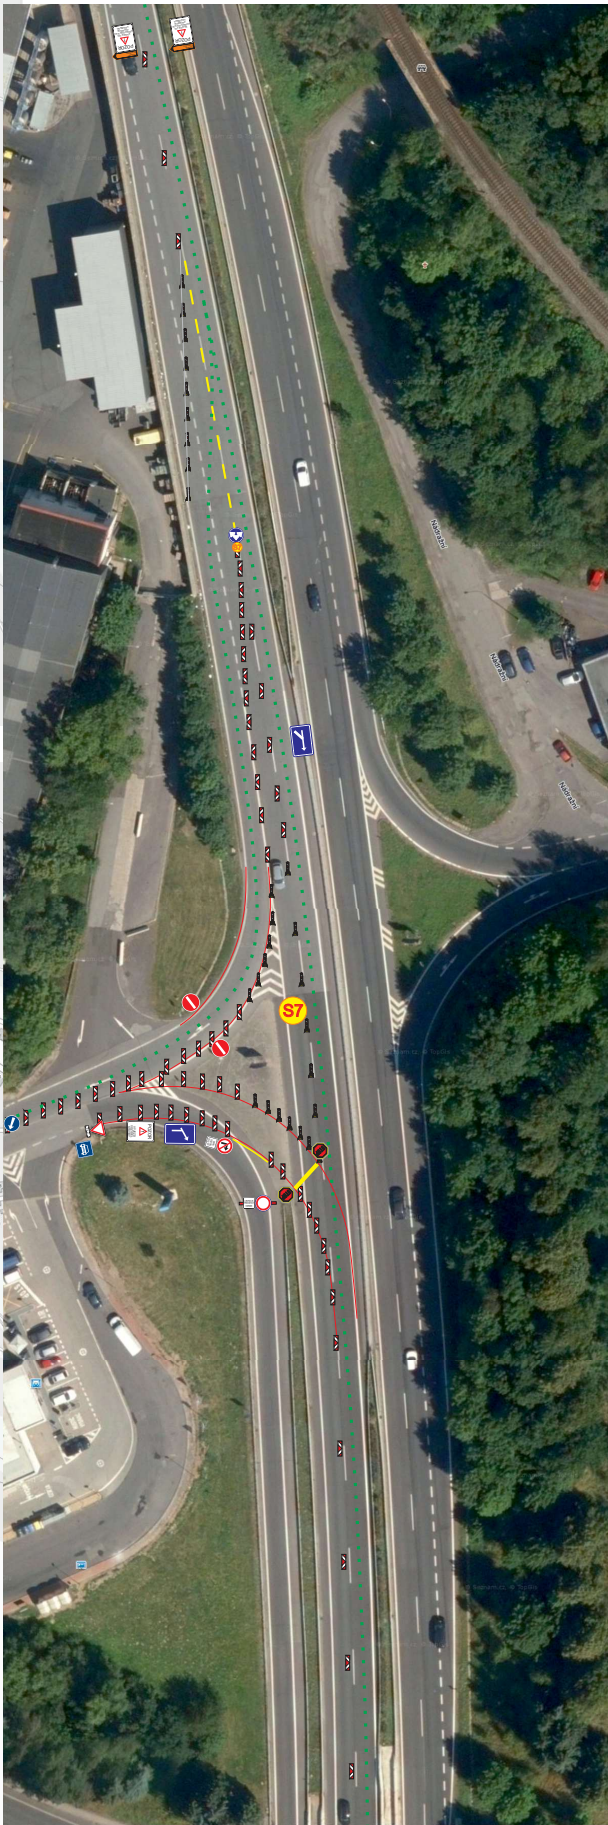



osazení nosníků nad
připojovacím pruhem
od Hodkovic na Pha

OT 8

