


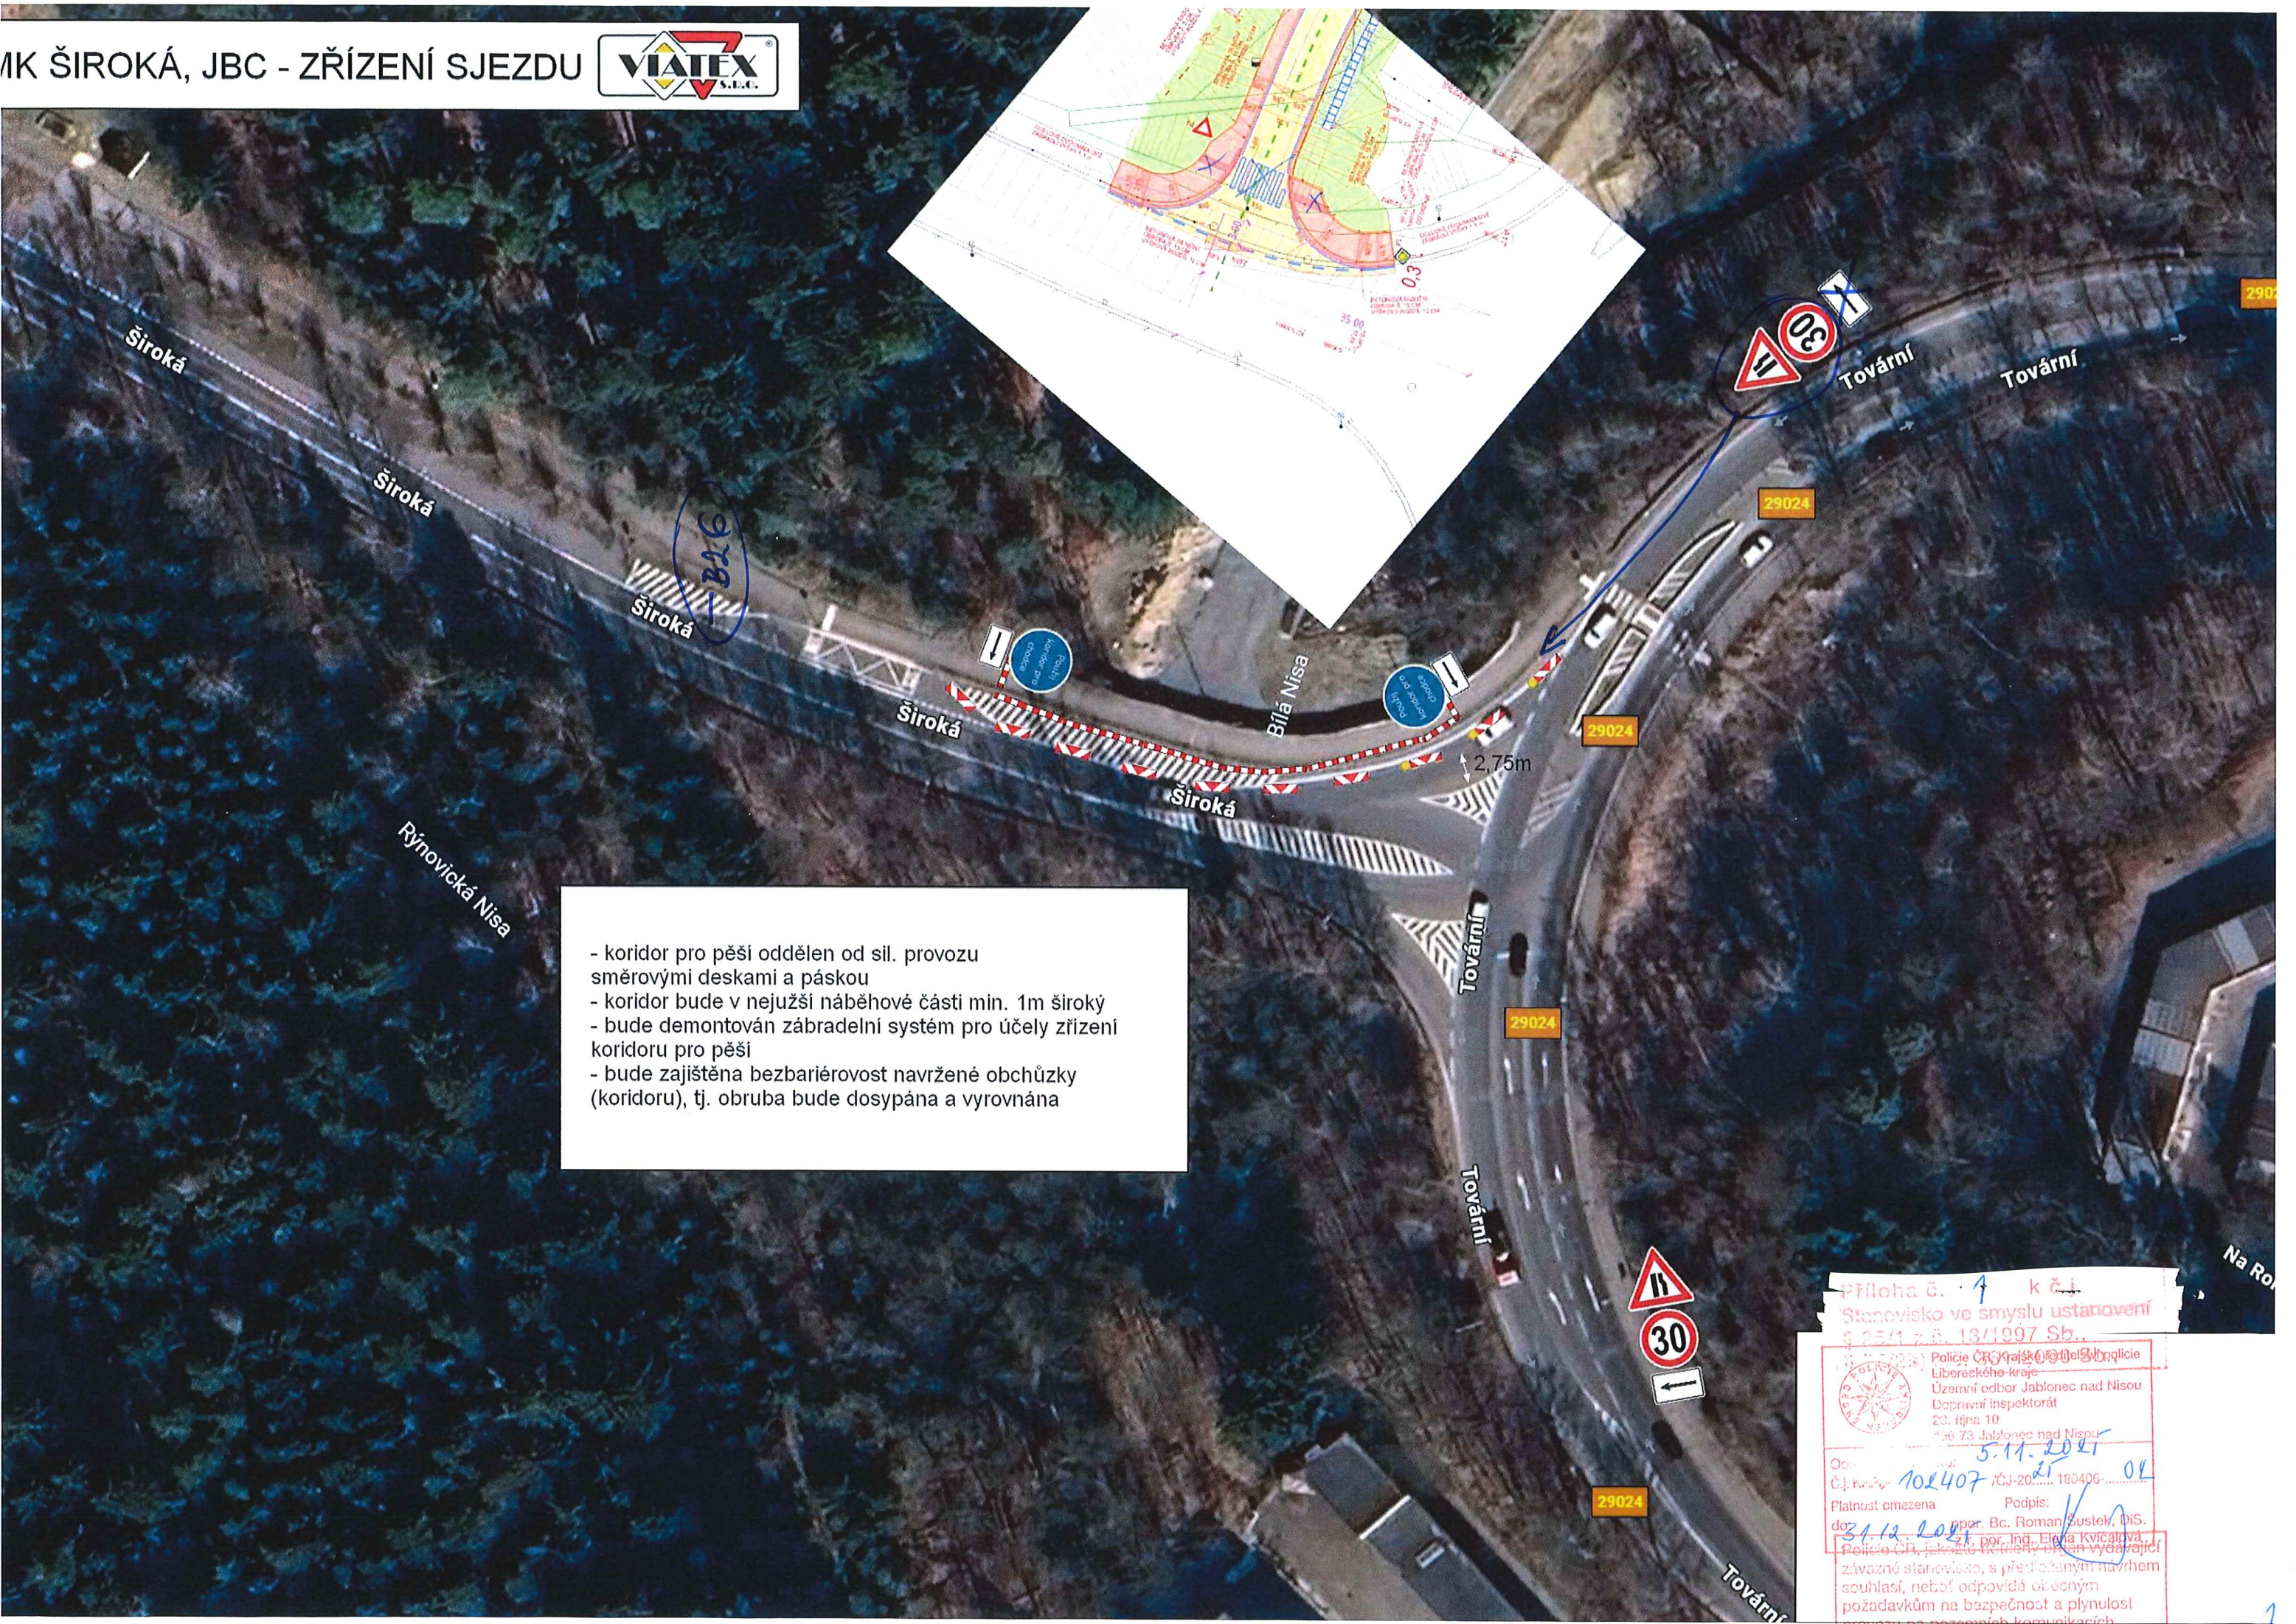

- koridor pro pěši oddělen od sil. provozu směrovými deskami a páskou
- koridor bude v nejužší náběhové části min. 1m široký
- bude demontován zábradelní systém pro účely zřízení koridoru pro pěši
- bude zajištěna bezbariérovost navržené obchůzky (koridoru), tj. obruba bude dosypána a vyrovnána

Příloha č. 1 k č. j. 102407/2021-180406-01
Stanovisko ve smyslu ustanovení § 25/1 z č. 13/1997 Sb.
Policejní územní odbor Jablonec nad Nisou
Územní odbor Jablonec nad Nisou
Dopravní inspektorát
23. října 10
466 73 Jablonec nad Nisou
5.11.2021
Podpis: por. Bc. Roman Sustek, DiS.
Ing. Elvira Křiváková
závažné stanovisko, s předloženým návrhem souhlasí, neboť odpovídá obecným požadavkům na bezpečnost a plynulost provozu na pozemních komunikacích.