


IVAN F. OBRACHTA 21

VODOVODNI
PŘÍPOJKA
REKONSTRUKCE

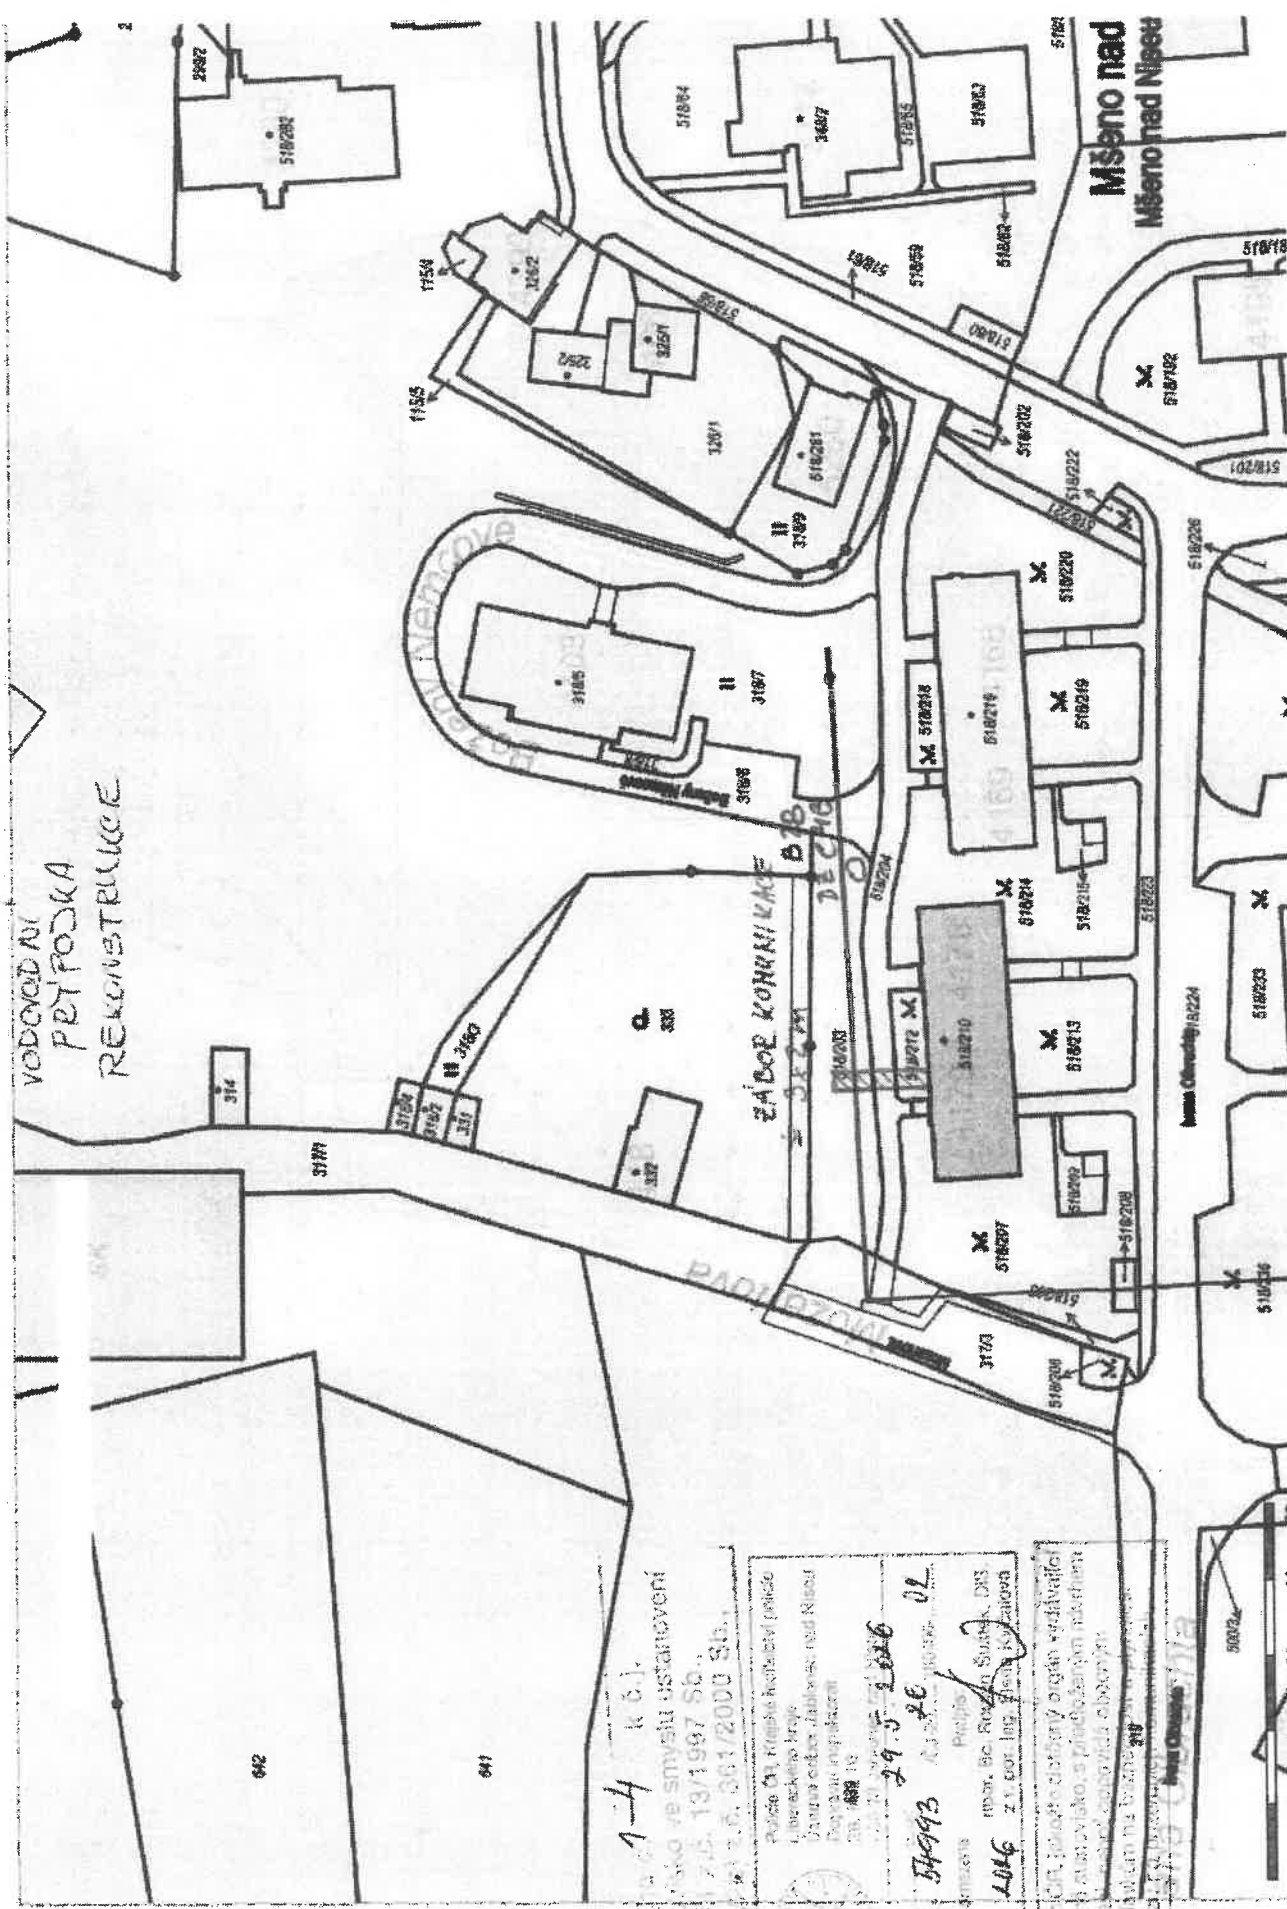

14 K.B.J.





SEČK - ŘEČ



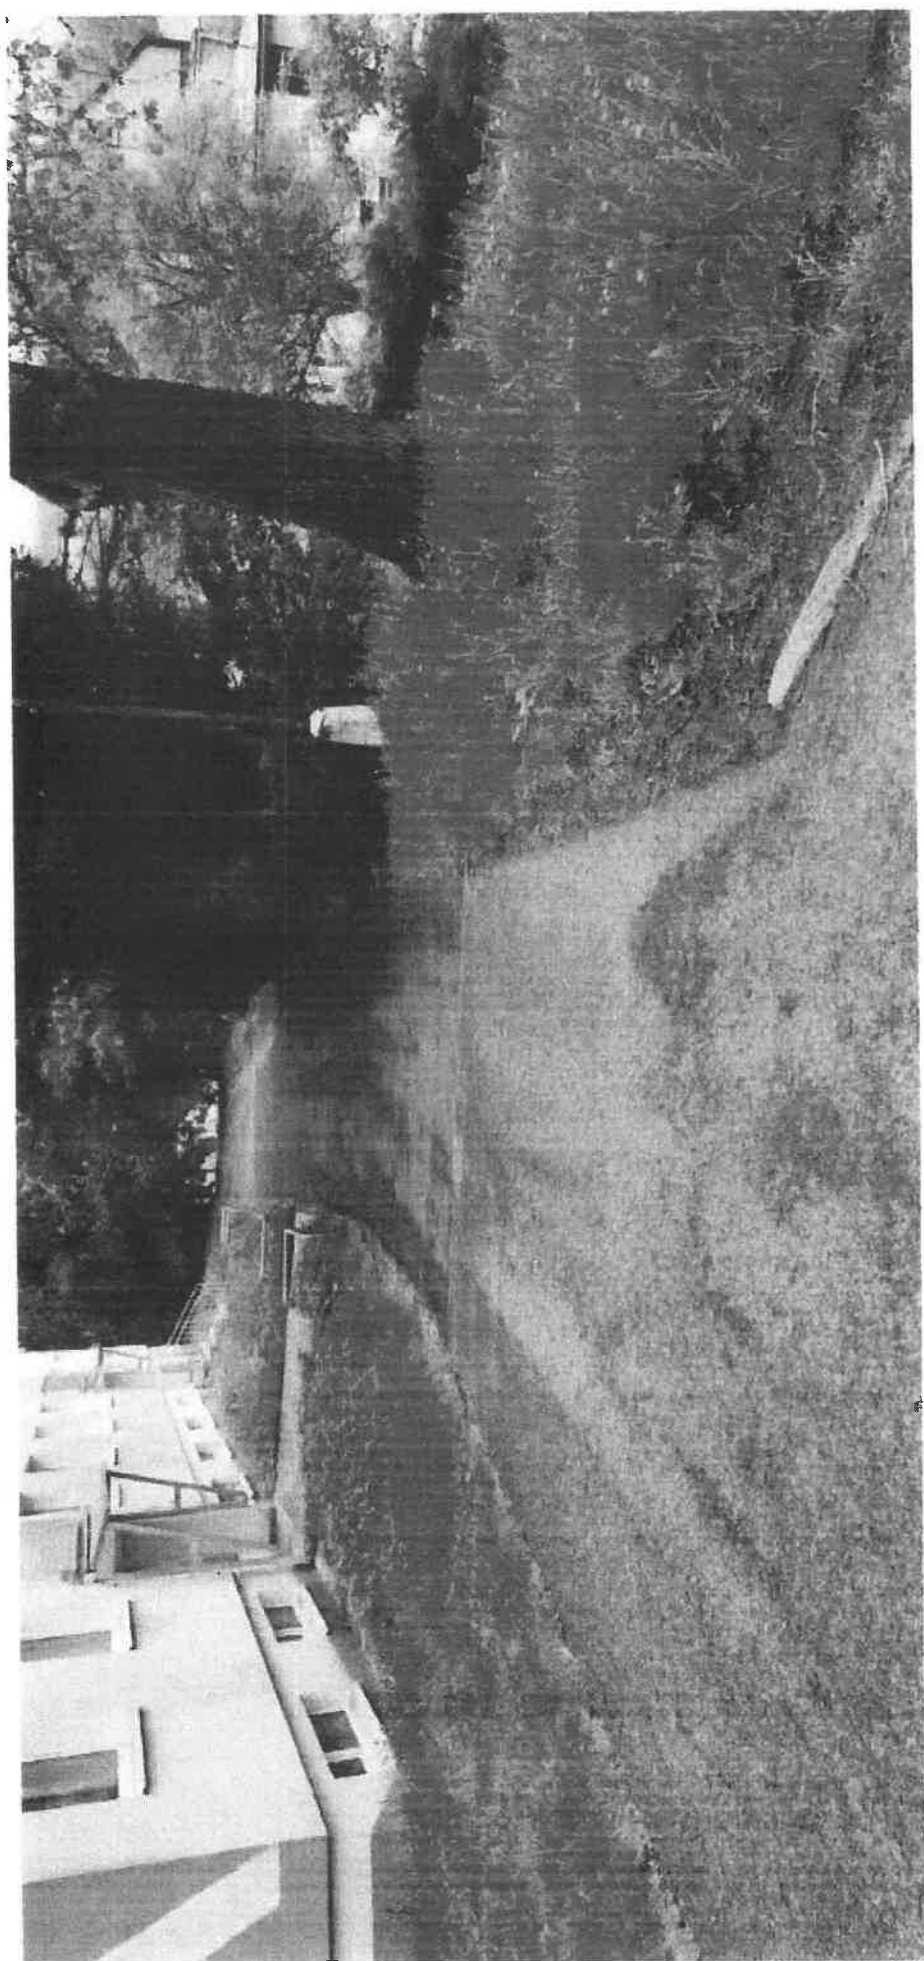




*Příloha: situace zájmového území

Příloha k žádosti o poskytnutí informace ze dne: 13.04.2026

Naše značka: SCVKZAD278430

Situace zájmového území

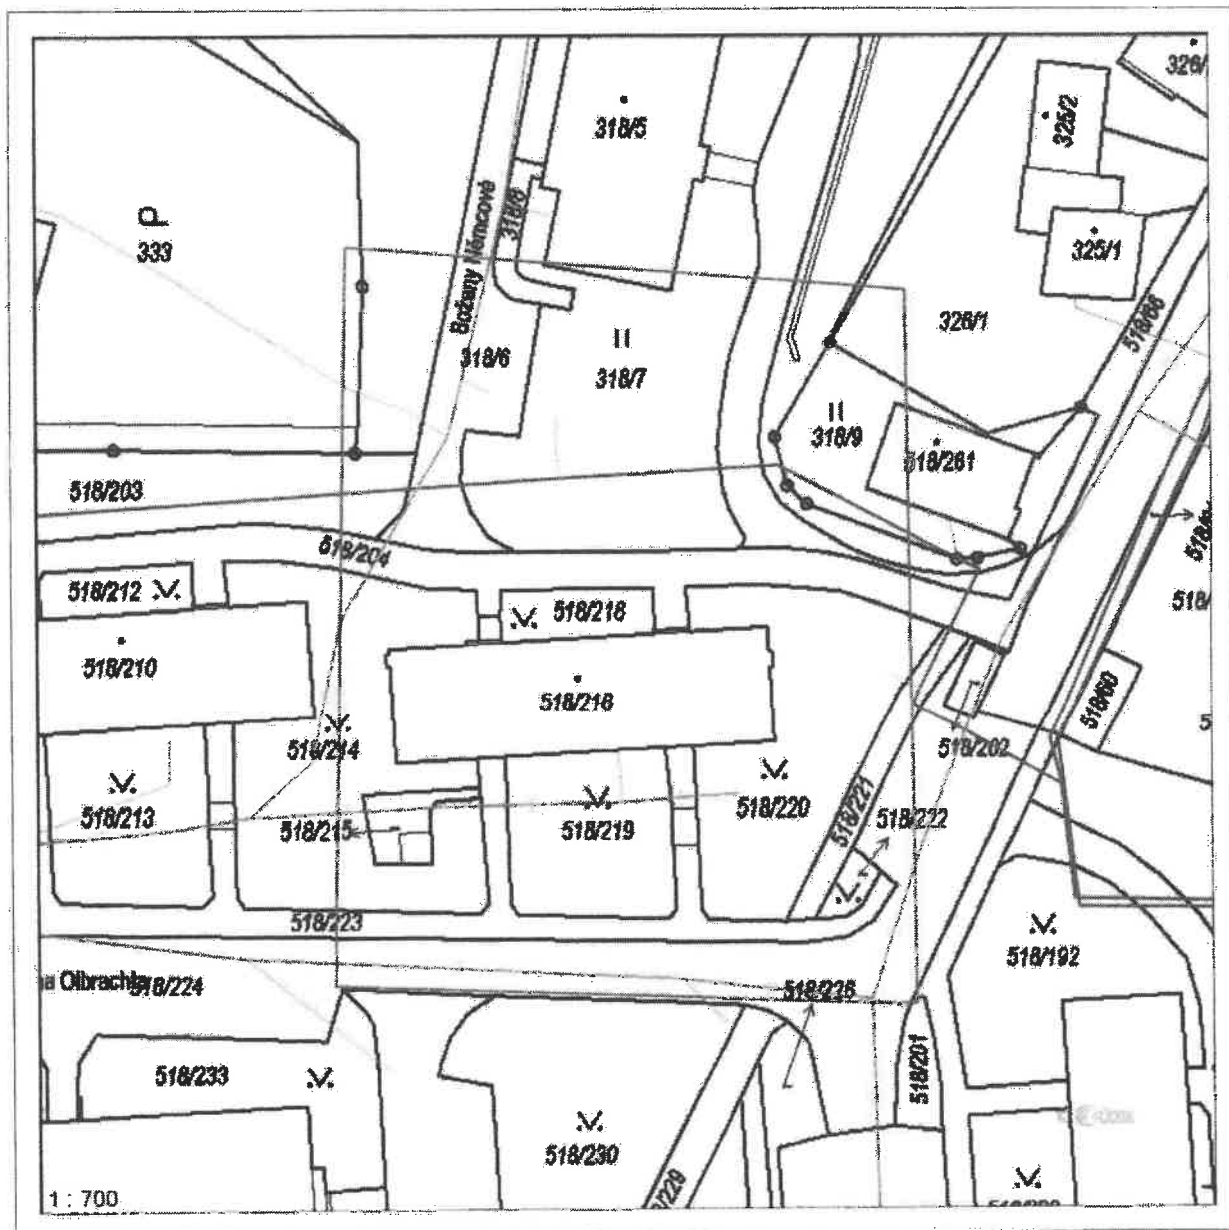

strana 3/ 3


Severočeské vodovody a kanalizace, a.s.

Přílkovská 1689 • 415 90 Teplice

Tel.: 601 267 267. Tel.: 840 111 111 • E-mail: info@scvk.cz • www.scvk.cz

Společnost je zapsána v obchodním rejstříku oddíl B, vložka 460 u Krajského soudu v Ústí nad Labem
IČ: 49099451 • DIČ: CZ49099451

Člen skupiny Severočeská voda

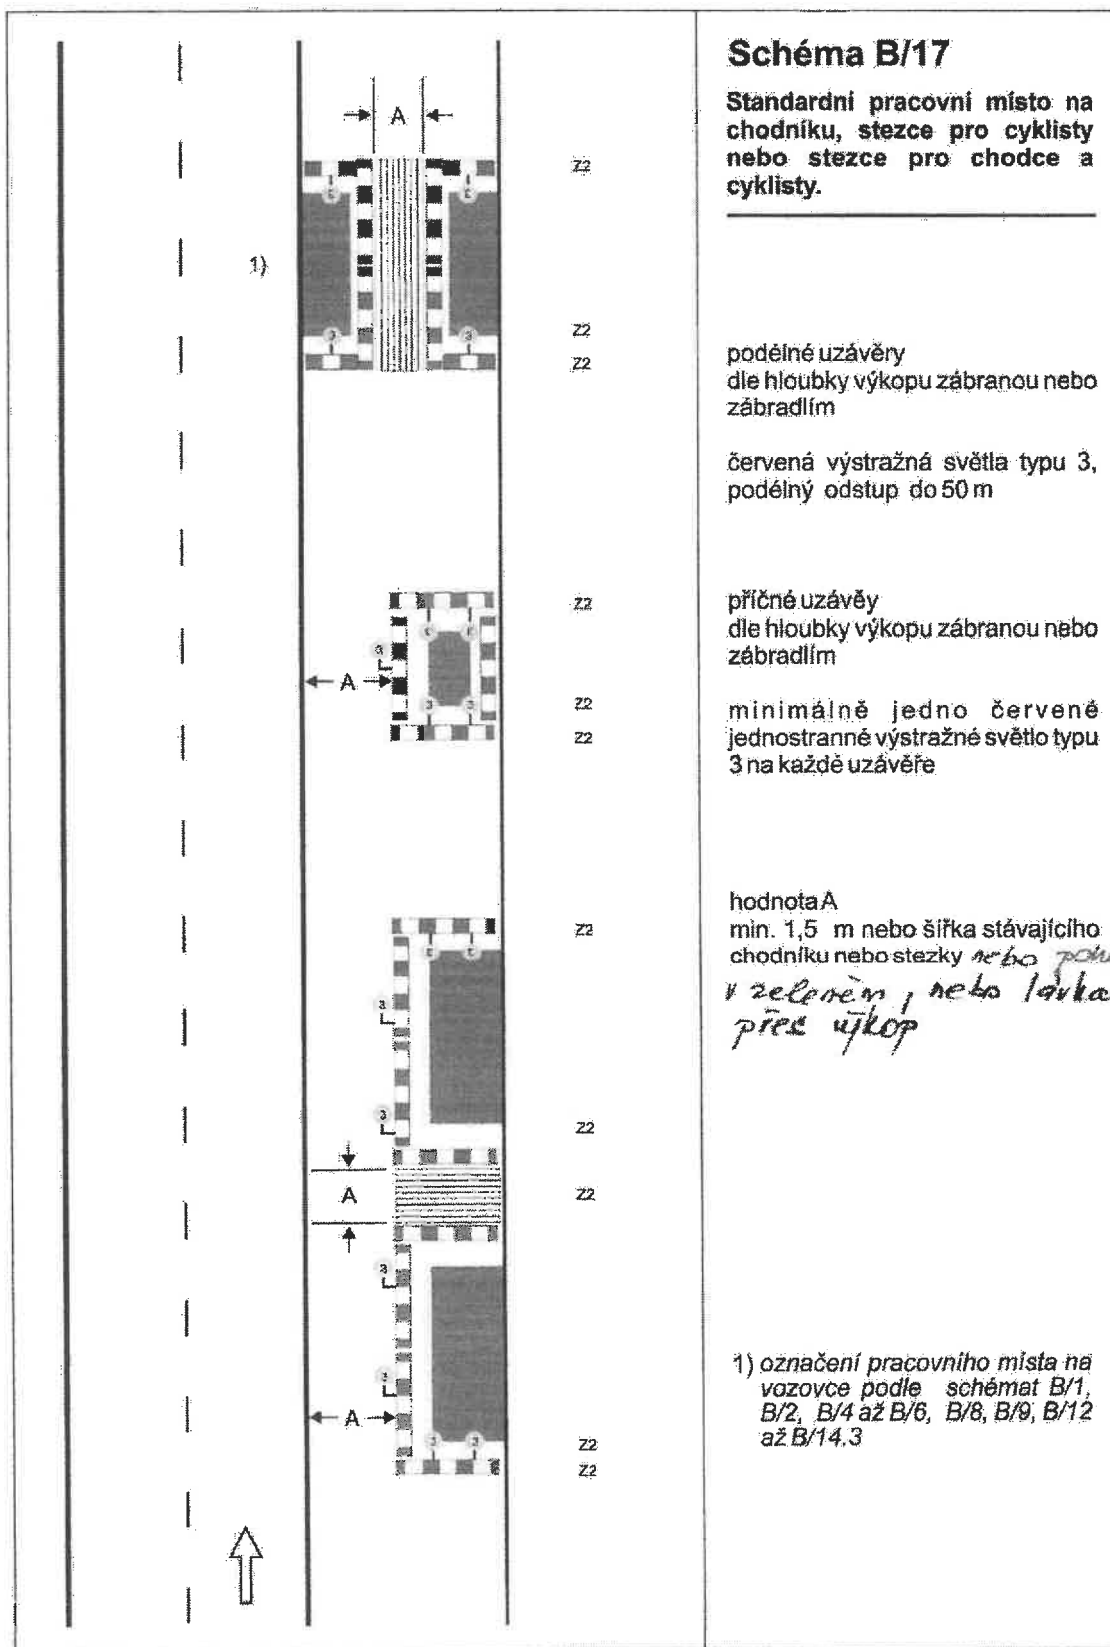

Ivana Olbrachta

Ivana Olbrachta

Ivana Olbrachta

		Policie ČR Krajské ředitelství policie Libereckého kraje Územní odbor Jablonec n. N. dopravní inspektorát
Odsouhlaseno dne: 13.4.2022		
Č.j. KRPL- 79684	/ČJ-20... 180406... 02	
Platnost omezena	Podpis:	
do: 31.10.2026	v z. Ing. Simona Čapková npor. Mgr. Roman Šustek, DiS.	

Příloha č. 3 k č.j. 79684
 Stavejisku ve smyslu ustanovení
 § 25/1 z.č. 19/1997 Sb.,
 § 77/2b) z.č. 361/2000 Sb.

Policie ČR, jakožto dotčený orgán vydávající
 závazné stanovisko, s navenem souhlasí, neboť
 odpovídá obecným požadavkům na bezpečnost a
 plynulost provozu na pozemních komunikacích.



B 1
 Z 2
 E 13

Boženy Němcové

Boženy Němcové

dům s peč.
službou

Boženy Němcové

Boženy Němcové

Boženy Němcové

Boženy Němcové