


STAVEBNÍ ÚPRAVY NTL PLYNOVODU A PŘÍPOJEK

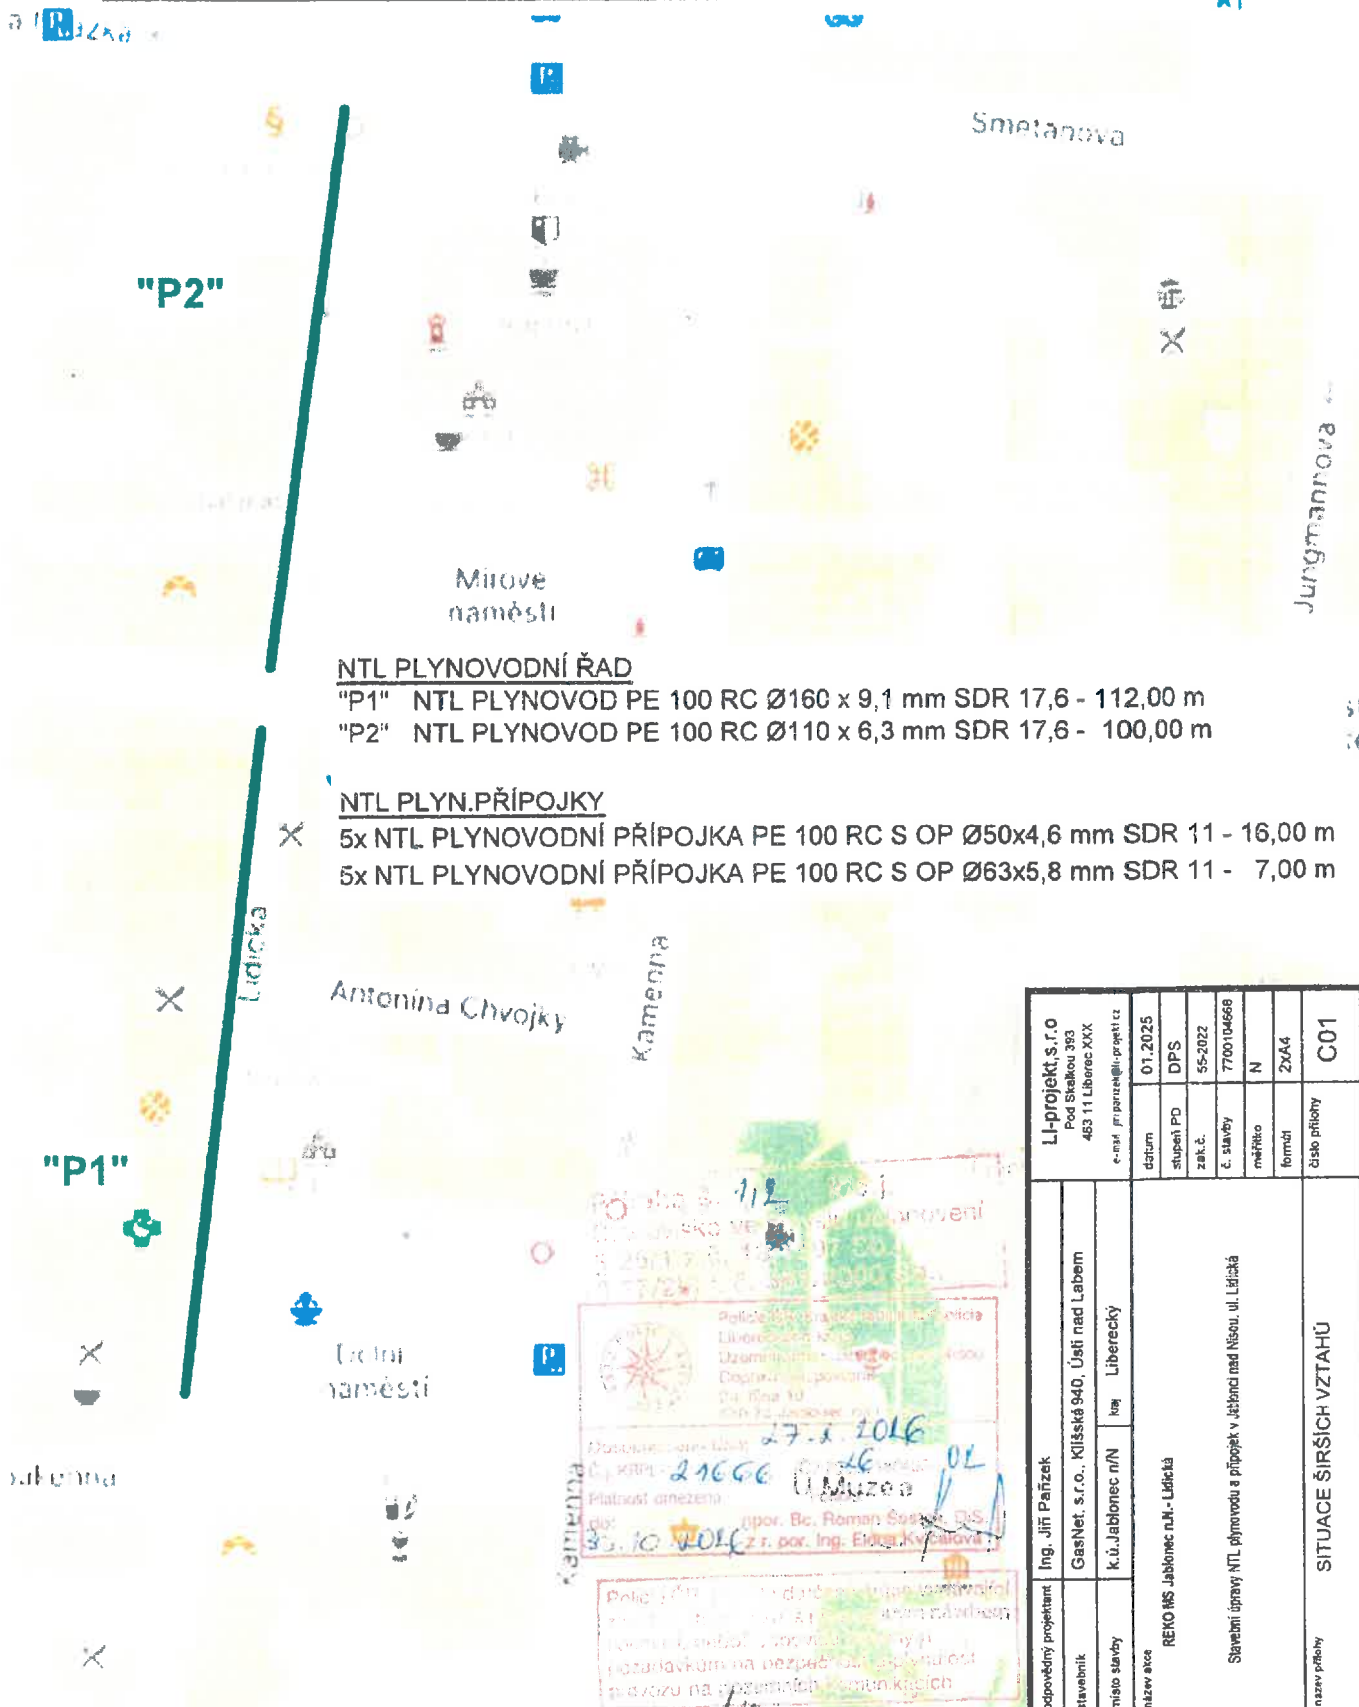

NTL PLYNOVODNÍ ŘAD

"P1" NTL PLYNOVOD PE 100 RC Ø160 x 9,1 mm SDR 17,6 - 112,00 m

"P2" NTL PLYNOVOD PE 100 RC Ø110 x 6,3 mm SDR 17,6 - 100,00 m

NTL PLYN.PŘÍPOJKY

5x NTL PLYNOVODNÍ PŘÍPOJKA PE 100 RC S OP Ø50x4,6 mm SDR 11 - 16,00 m

5x NTL PLYNOVODNÍ PŘÍPOJKA PE 100 RC S OP Ø63x5,8 mm SDR 11 - 7,00 m



 Platnost omezena
 (por. Bc. Roman Šesták, B.S.)
 z r. por. Ing. Erka Křepalová


LI-projekt, s.r.o Pod Šteplkou 393 463 11 Liberec XXX e-mail: p.panzek@li-projekt.cz	LI-projekt, s.r.o Pod Šteplkou 393 463 11 Liberec XXX e-mail: p.panzek@li-projekt.cz	datum 01.2025	stupně PD DPS	zaklč. 55-2022	č. stavby 7700/04668	mříčko N	formát 2xA4	číslo přílohy C01
odpovědný projektant Ing. Jiří Panžek	stavebník GasNet, s.r.o., Klášská 940, Ústí nad Labem	REKO MS Jablonec n.H. - Lidická						
místo stavby k.ú. Jablonec n/H	obj. Liberecký	Sítelní úpravy NTL plynovodu a přípojek v úbělně nad Nisou, ul. Lidická						
název akce	SITUACE ŠIRŠÍCH VZTAHŮ							

