


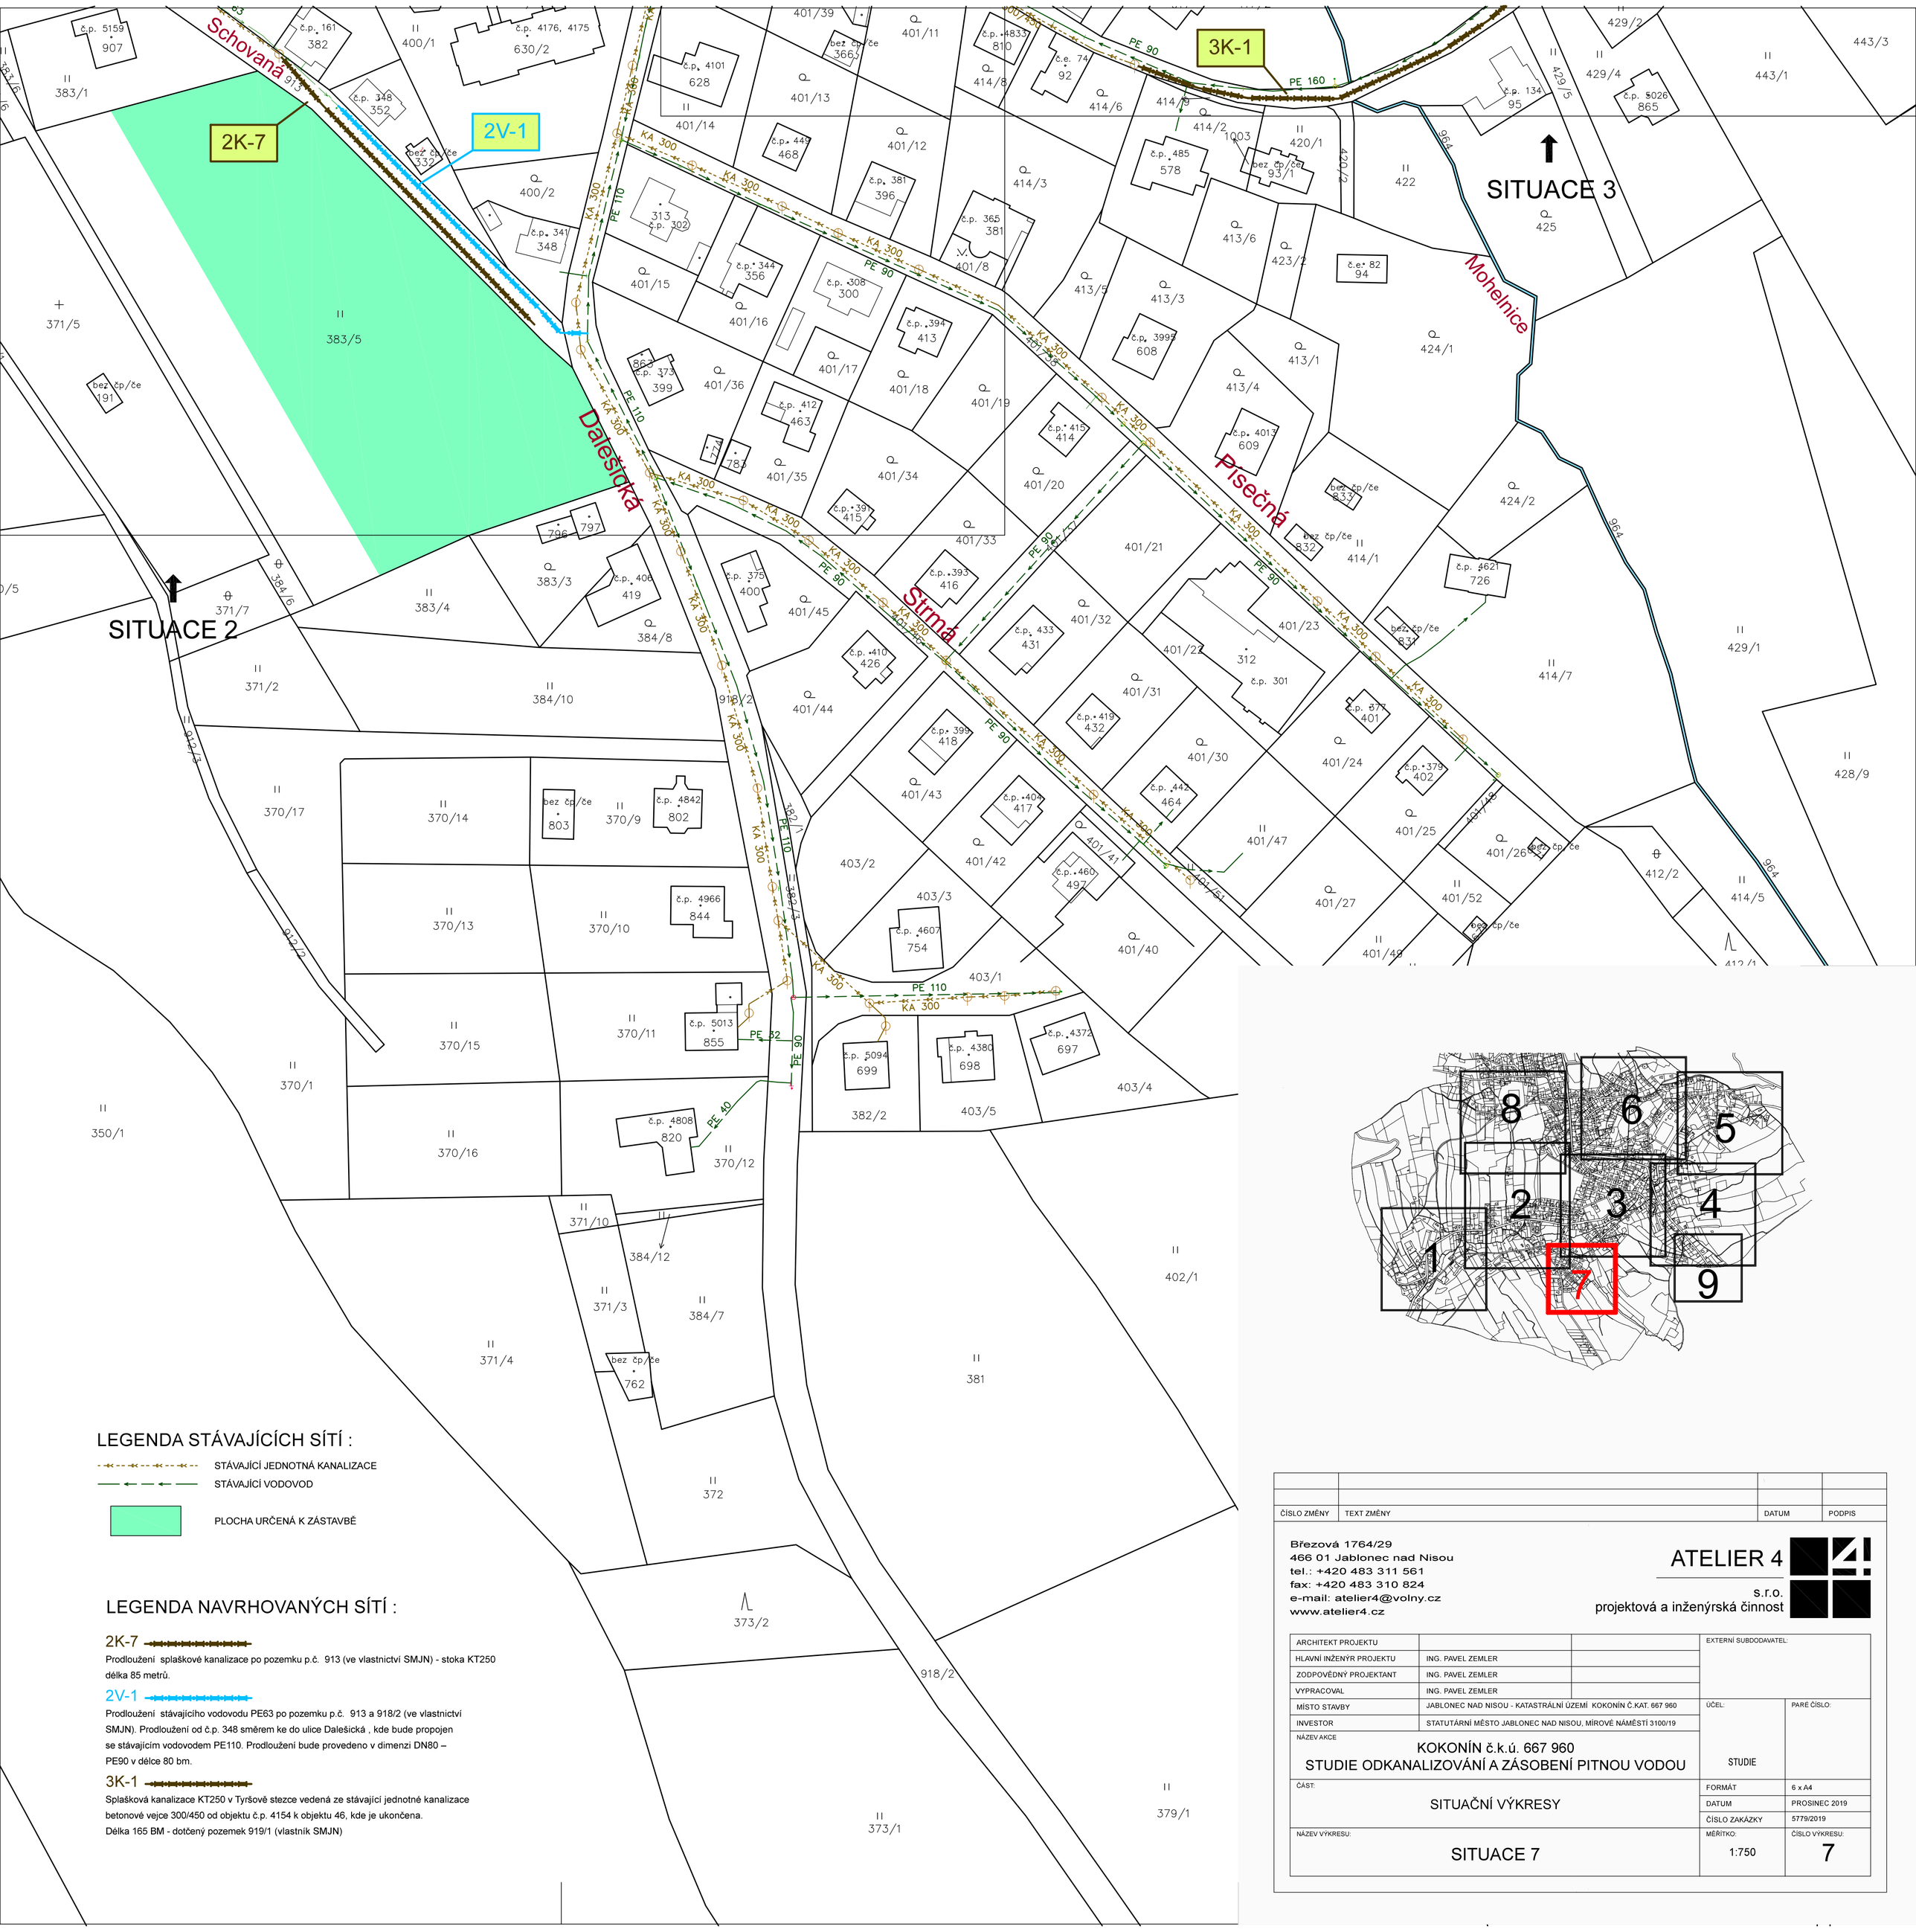


| ČÍSLO ZMĚNY | TEXT ZMĚNY | DATUM | PODPIS |
|---|---|---|---|
| | | | |
| | | | |

Březová 1764/29
466 01 Jablonec nad Nisou
tel.: +420 483 311 561
fax: +420 483 310 824
e-mail: atelier4@volny.cz
www.atelier4.cz

ATELIER 4 s.r.o.
projektová a inženýrská činnost

| | | | |
|---|---|---|---|
| ARCHITEKT PROJEKTU | | | EXTERNÍ SUBDODAVATEL: |
| HLAVNÍ INŽENÝR PROJEKTU | ING. PAVEL ZEMLER | | |
| ZODPOVĚDNÝ PROJEKTANT | ING. PAVEL ZEMLER | | |
| VYPRACOVAL | ING. PAVEL ZEMLER | | |
| MÍSTO STAVBY | JABLONEC NAD NISOU - KATASTRÁLNÍ ÚZEMÍ KOKONÍN Č.KAT. 667 960 | | ÚČEL: STUDIE / PARÉ ČÍSLO: |
| INVESTOR | STATUTÁRNÍ MĚSTO JABLONEC NAD NISOU, MÍROVÉ NÁMĚSTÍ 3100/19 | | |
| NÁZEV AKCE: KOKONÍN č.k.ú. 667 960 STUDIE ODKANALIZOVÁNÍ A ZÁSOBENÍ PITNOU VODOU | | | |
| ČÁST: SITUAČNÍ VÝKRESY | | | FORMÁT: 6 x A4 |
| | | | DATUM: PROSINEC 2019 |
| | | | ČÍSLO ZAKÁZKY: 5779/2019 |
| NÁZEV VÝKRESU: SITUACE 7 | | | MĚŘÍTKO: 1:750 / ČÍSLO VÝKRESU: 7 |