


0.0
 CENTRUM

NAVAZUJÍCÍ AKCE
 REKONSTRUKCE PARKOVIŠTĚ
 BIZUTERÉ

0.1

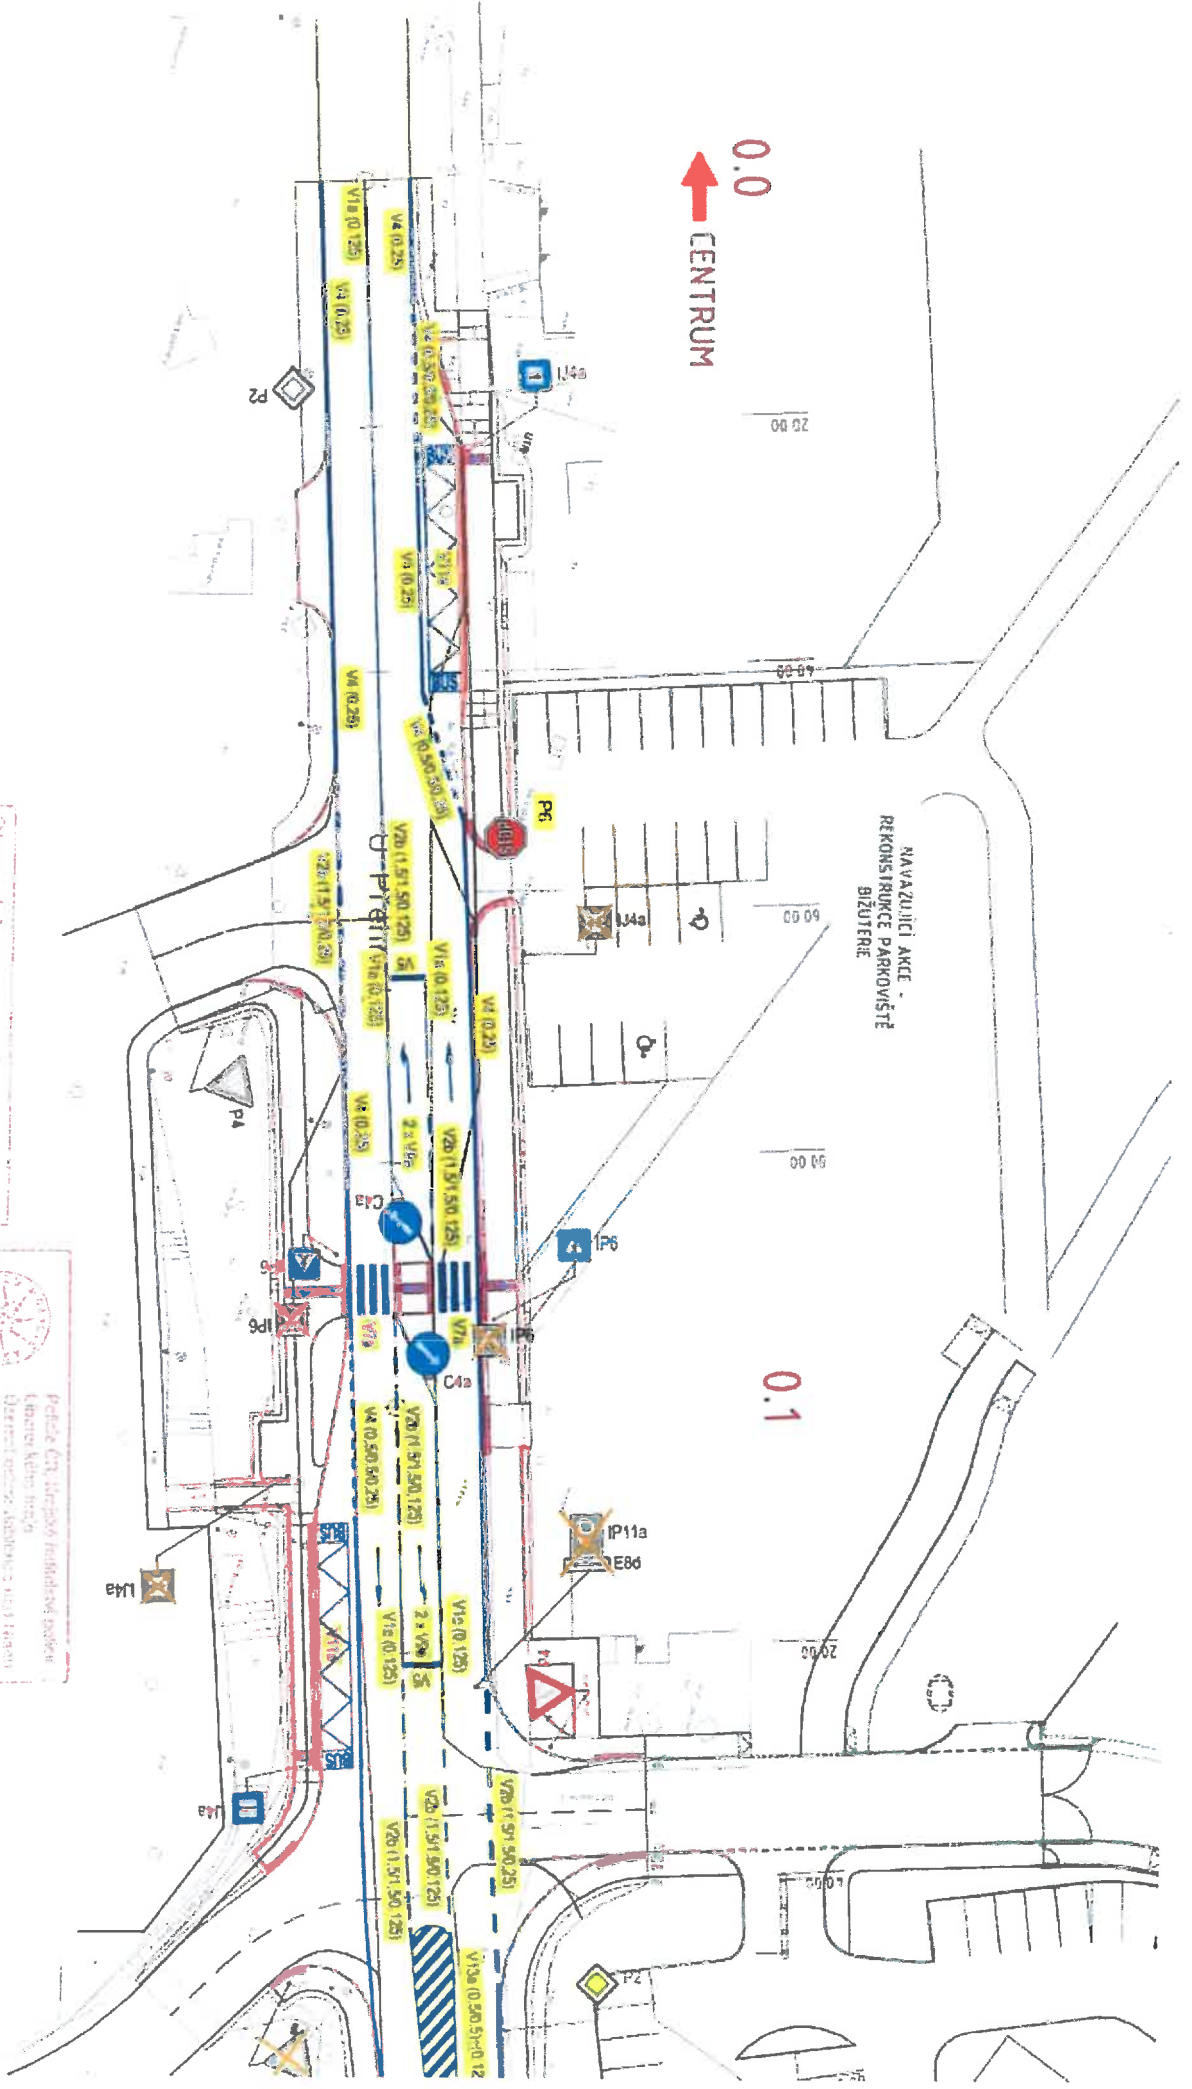

Stavovisko ve smyslu uslovení
 § 17 odst. 2 písm. b) z.č. 361/2000 Sb.








